

П_1814

Рабочая документация

Банный комплекс Ручной рубки

П_1814

Рабочая документация

Банный комплекс Ручной рубки


2021

Ведомость рабочих чертежей основного комплекта		
№ Листа	Наименование	Примечание
1	Общие данные	
2	Вид	
3	Вид	
4	Вид	
5	Вид	
6	Вид	
7	Вид	
8	Фасад в осях 1 - 5	
9	Фасад в осях А - Ж	
10	План на отм. 0,000	
11	План балок на отм. +0,200	
12	План балок на отм. +2,600	
13	Развертка по стене (оси) 1	
14	Развертка по стене (оси) 2	
15	Развертка по стене (оси) 3	
16	Развертка по стене (оси) 4	
17	Развертка по стене (оси) 5	
18	Развертка по стене (оси) А	
19	Развертка по стене (оси) Б	
20	Развертка по стене (оси) В	
21	Развертка по стене (оси) Г	
22	Развертка по стене (оси) Д	
23	Развертка по стене (оси) Е	
24	Развертка по стене (оси) Ж	
25	План кровли	


26	План стропил	
27	Таблица проемов	

Ведомость основных комплектов рабочих чертежей		
Обозначение	Наименование	Примечание
Банный комплекс Ручной рубки - АР		
Банный комплекс Ручной рубки - АС		
Банный комплекс Ручной рубки - КД		

						Банный комплекс Ручной рубки - АР			
Изм.	Коп уч	Лист	№ док	Подпись	Дата				
Разработал		Мокеева Ю.В				П_1814	Стадия	Лист	Листов
								1.1	1

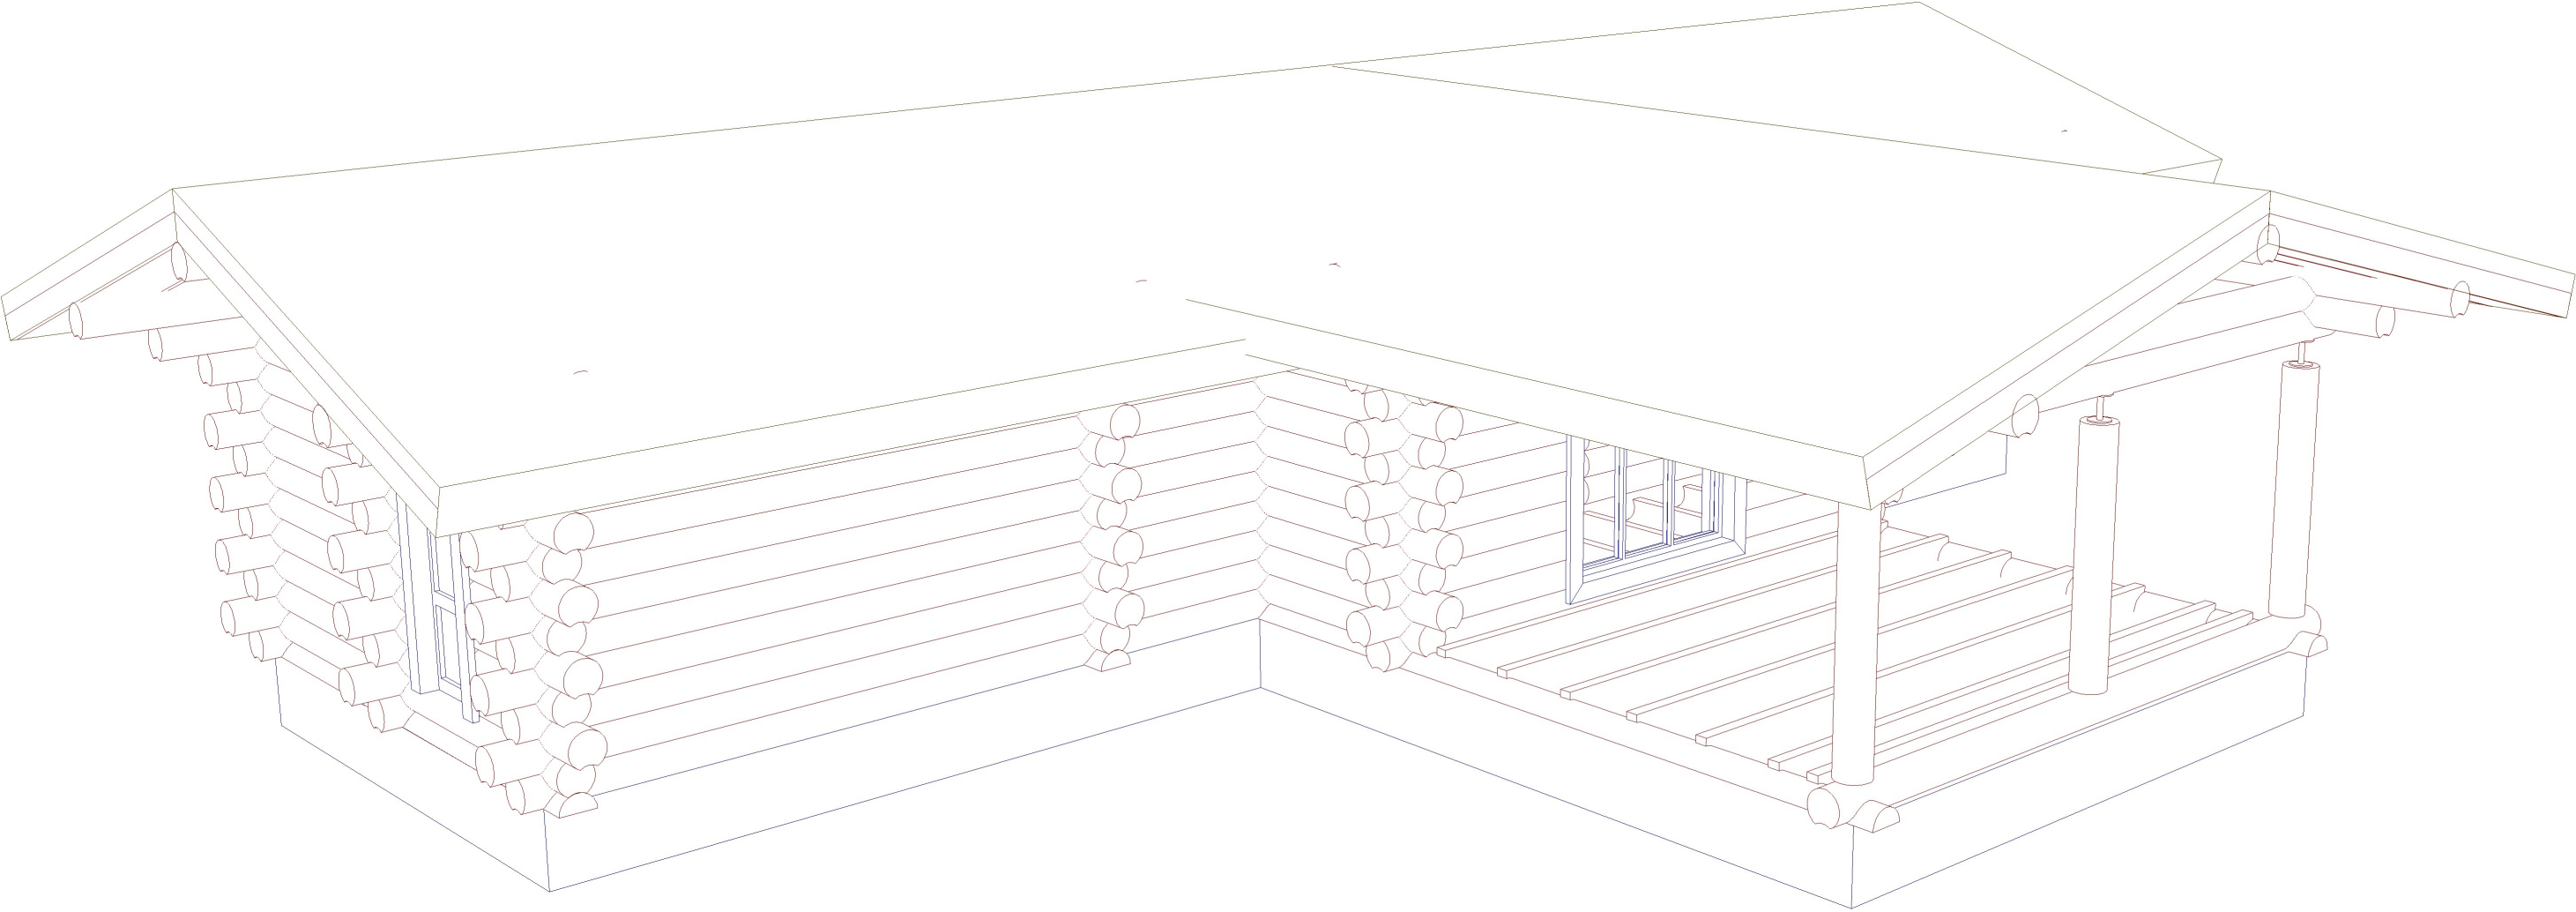


						Банный комплекс Ручной рубки - АС			
						г. Москва			
				Изм.	Коп у				
Изм.	Коп уч	Лист	№ док	Подпись	Дата	П_1814	Стадия	Лист	Листов
Разработал		Моисеева Ю.В						2	
						Вид			

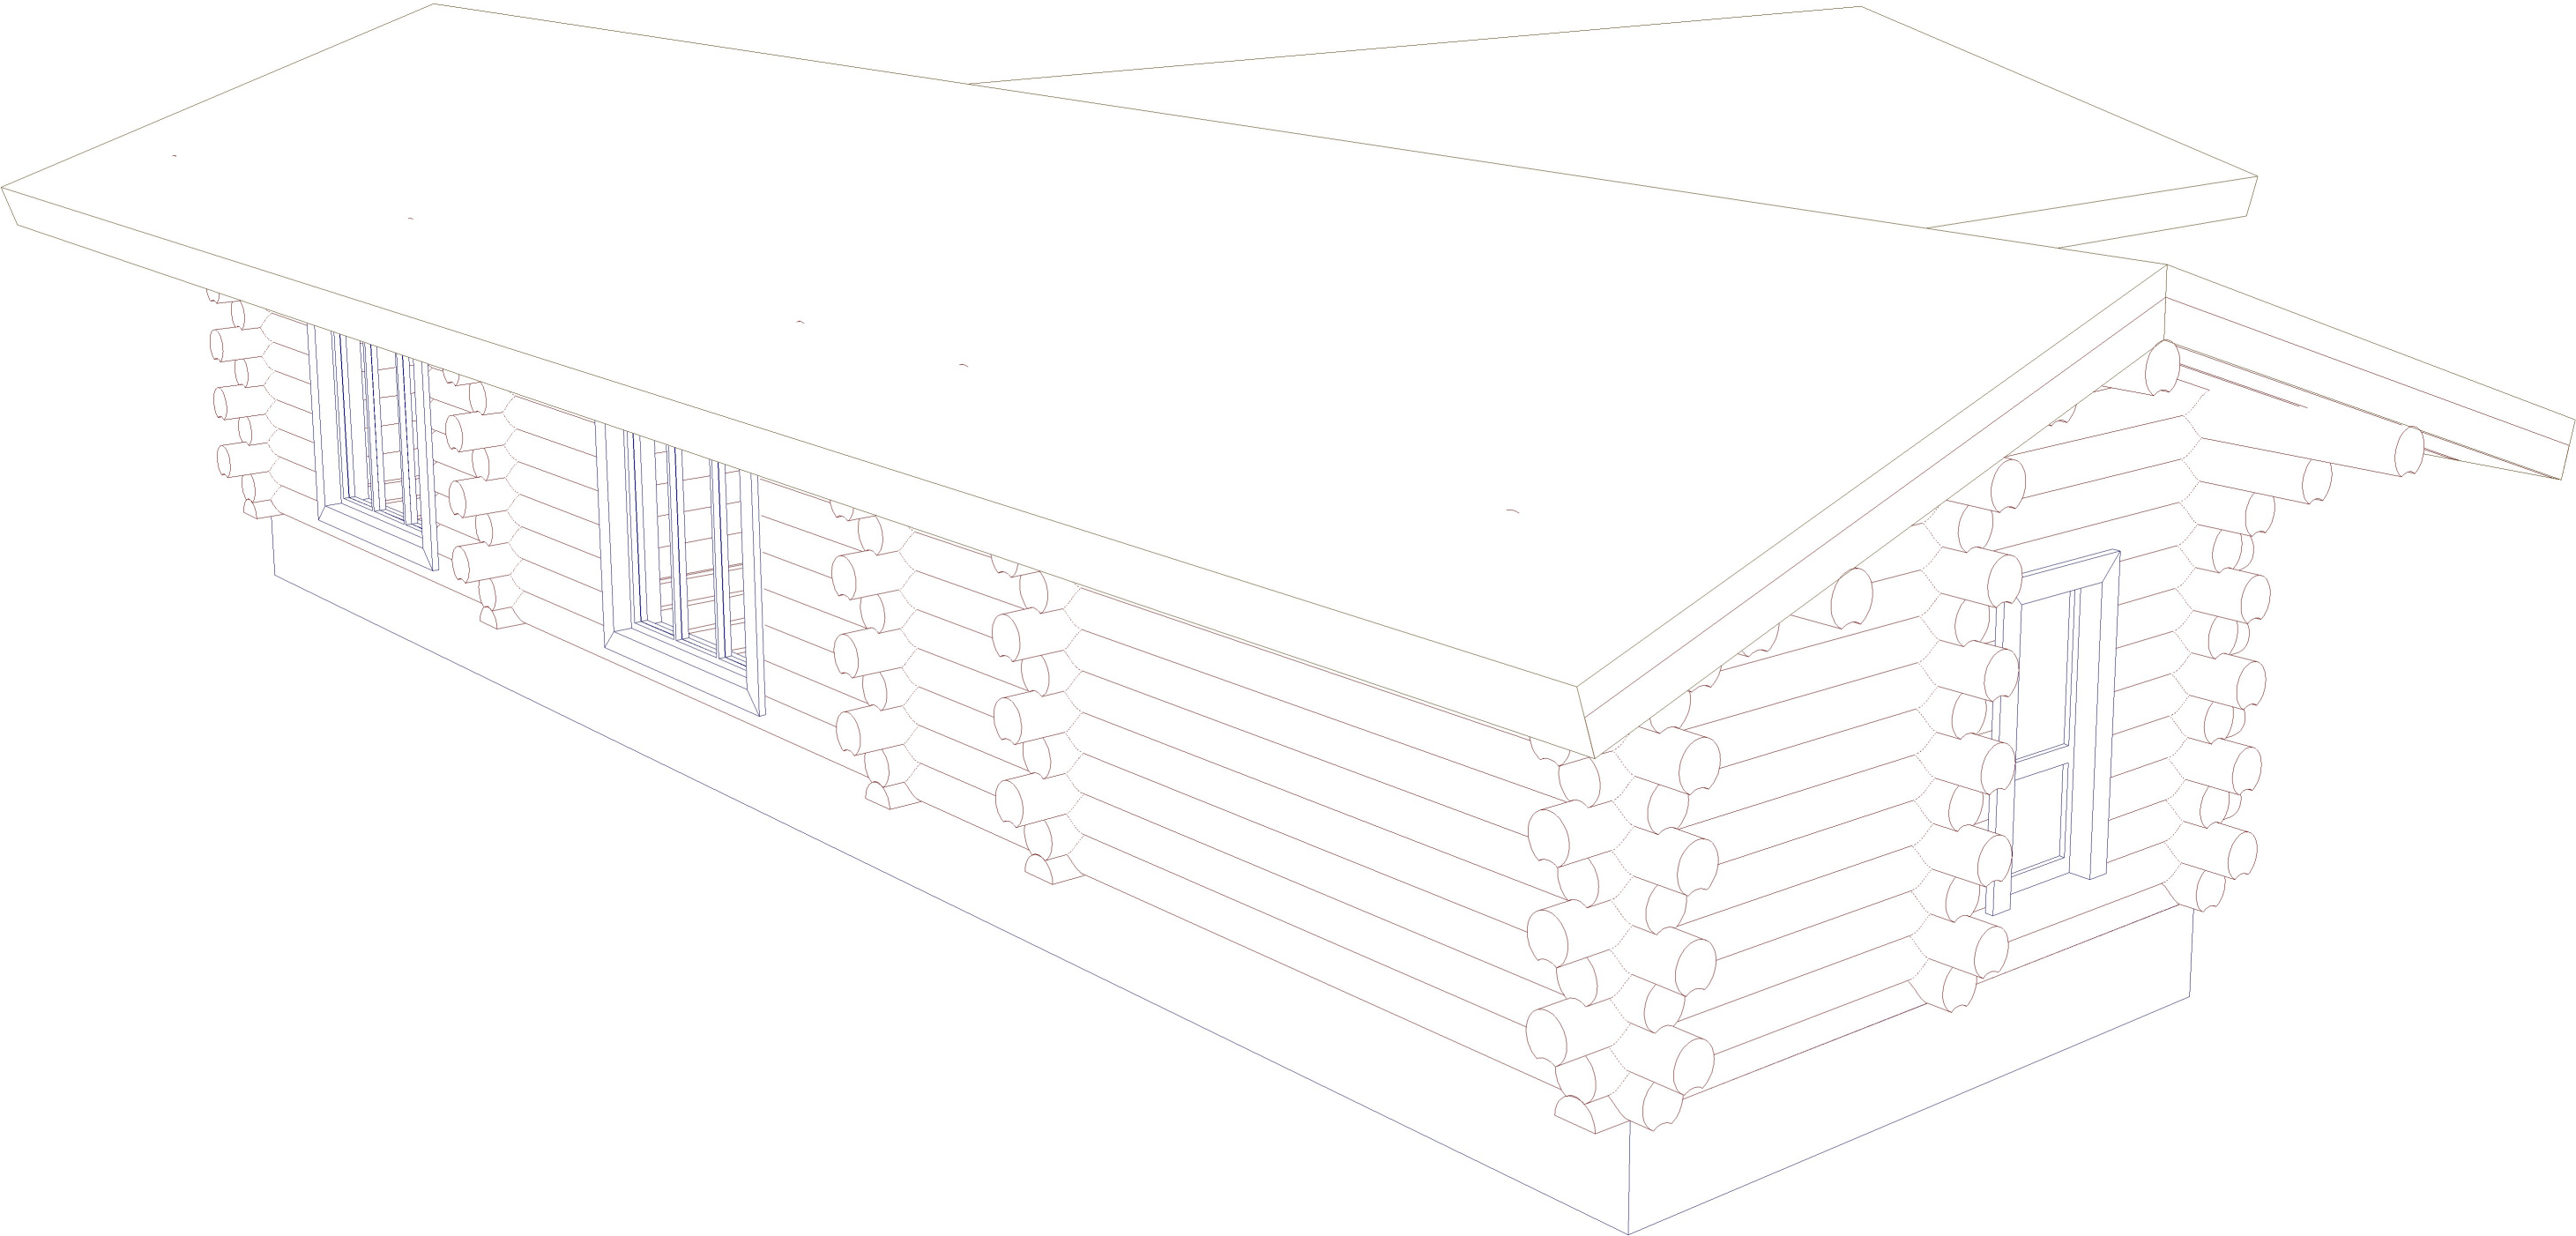


						Банный комплекс Ручной рубки - АС			
						г. Москва			
				Изм.	Коп у				
Изм.	Коп уч	Лист	№ док	Подпись	Дата	П_1814	Стадия	Лист	Листов
Разработал		Мокоеева Ю.В						3	
						Вид			



						Банный комплекс Ручной рубки - АС			
				Изм.	Коп у	г. Москва			
Изм.	Коп уч	Лист	№ док	Подпись	Дата				
Разработал		Мокеева Ю.В				П_1814	Стадия	Лист	ЛИСТОВ
								4	
						Вид			

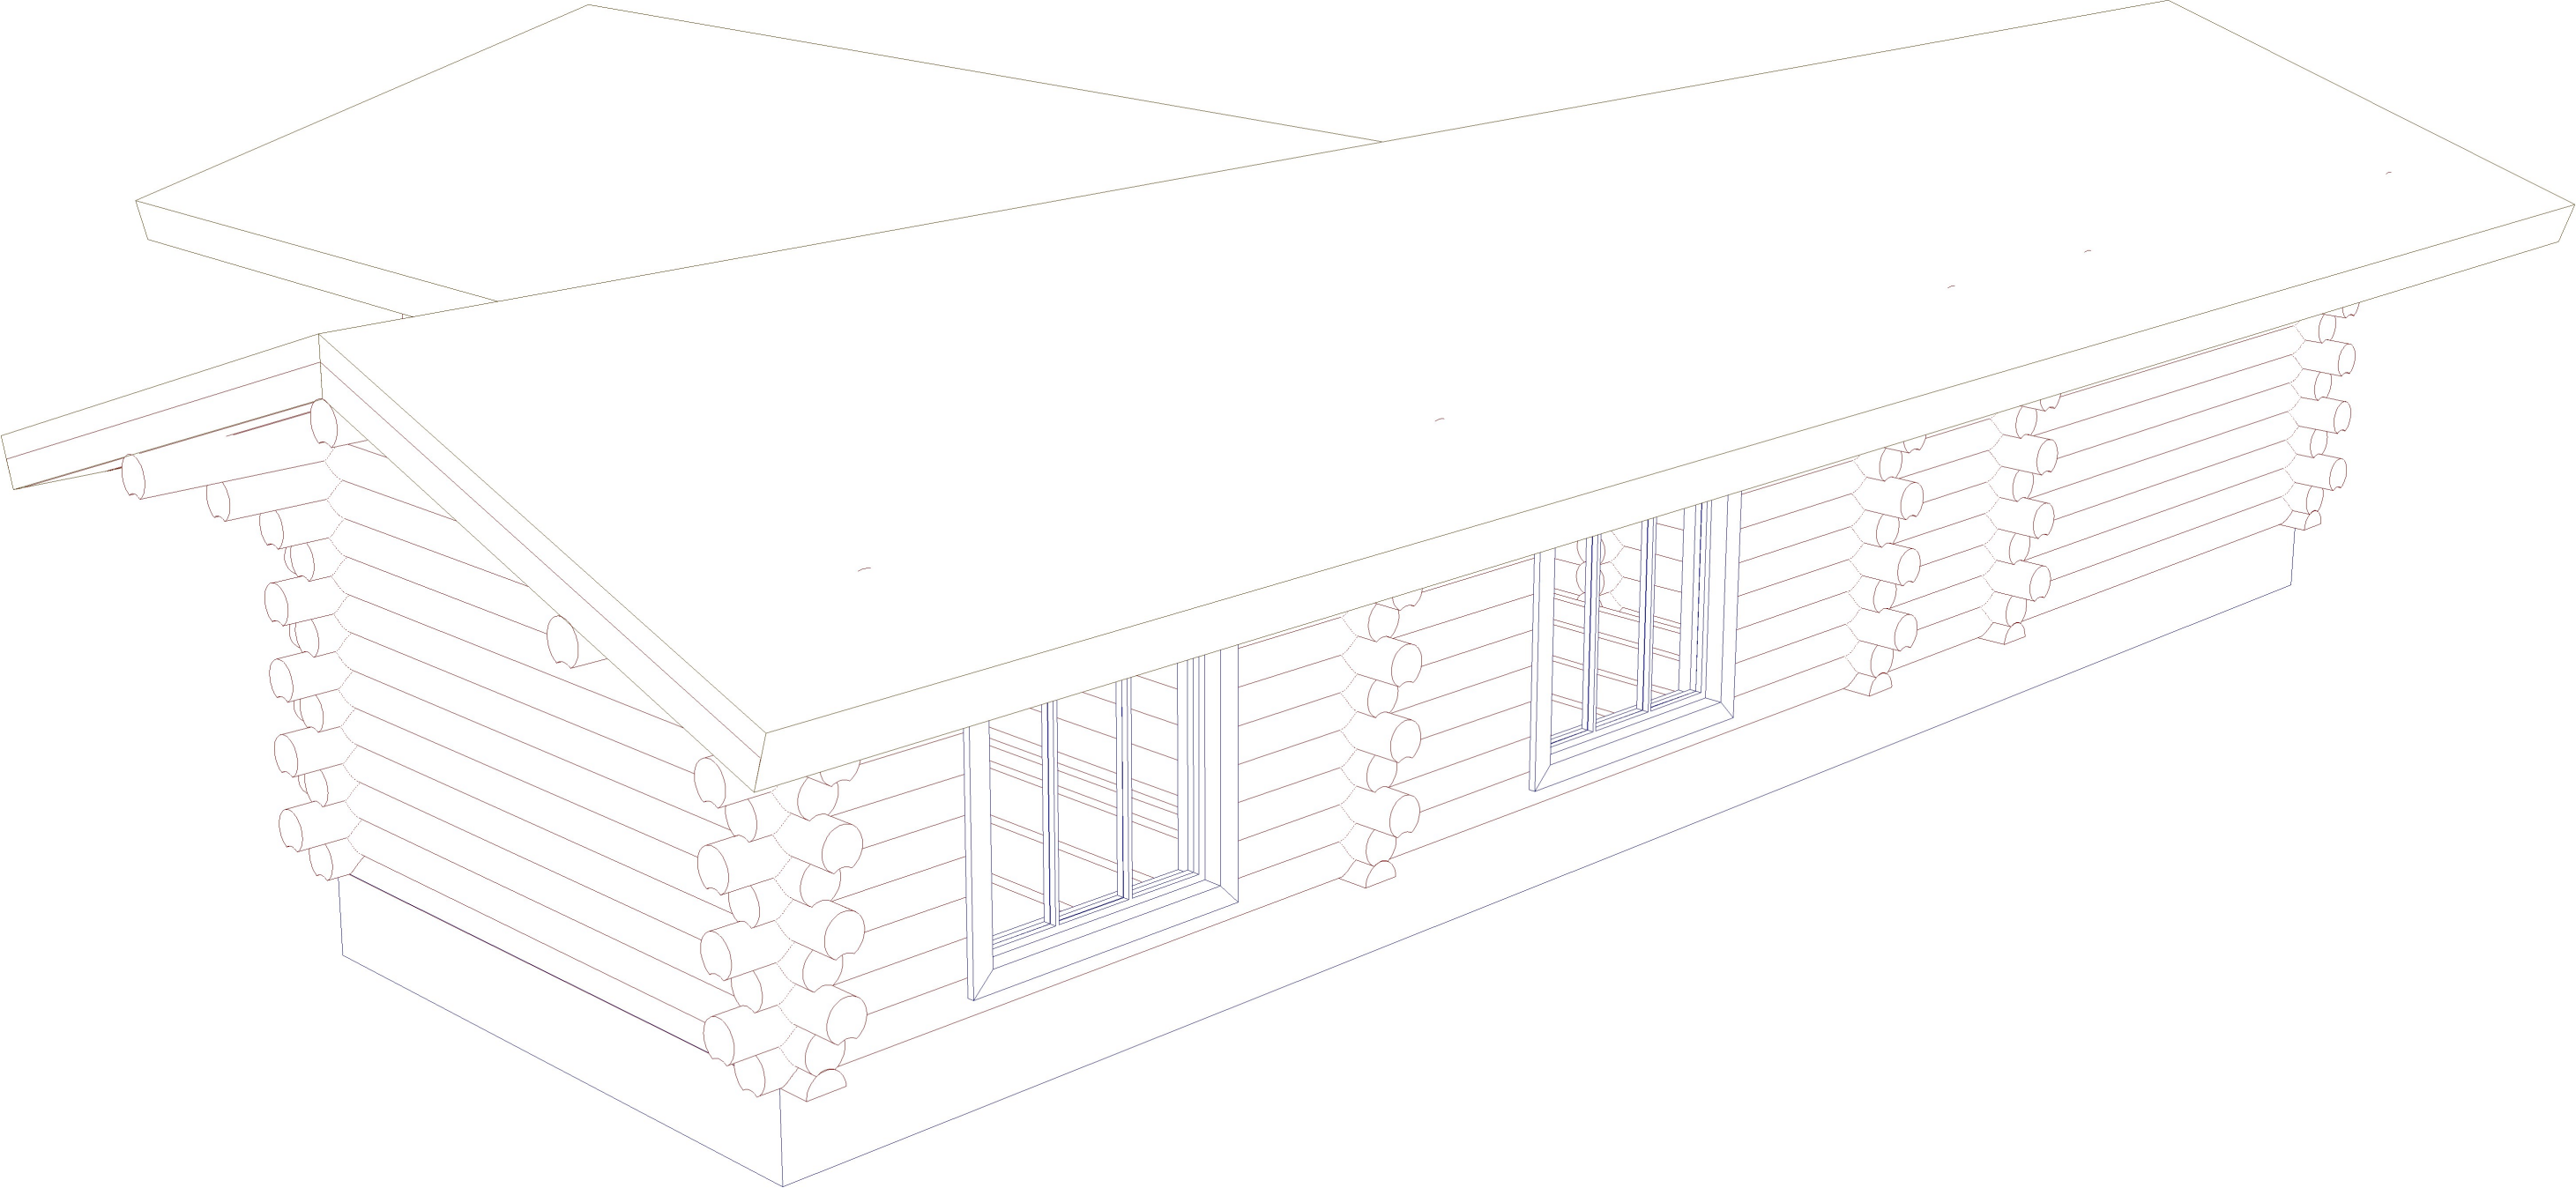


						Банный комплекс Ручной рубки - АС			
				Изм.	Коп у	г. Москва			
Изм.	Коп уч	Лист	№ док	Подпись	Дата				
Разработал		Мокеева Ю.В				П_1814	Стадия	Лист	ЛИСТОВ
								5	
						Вид			

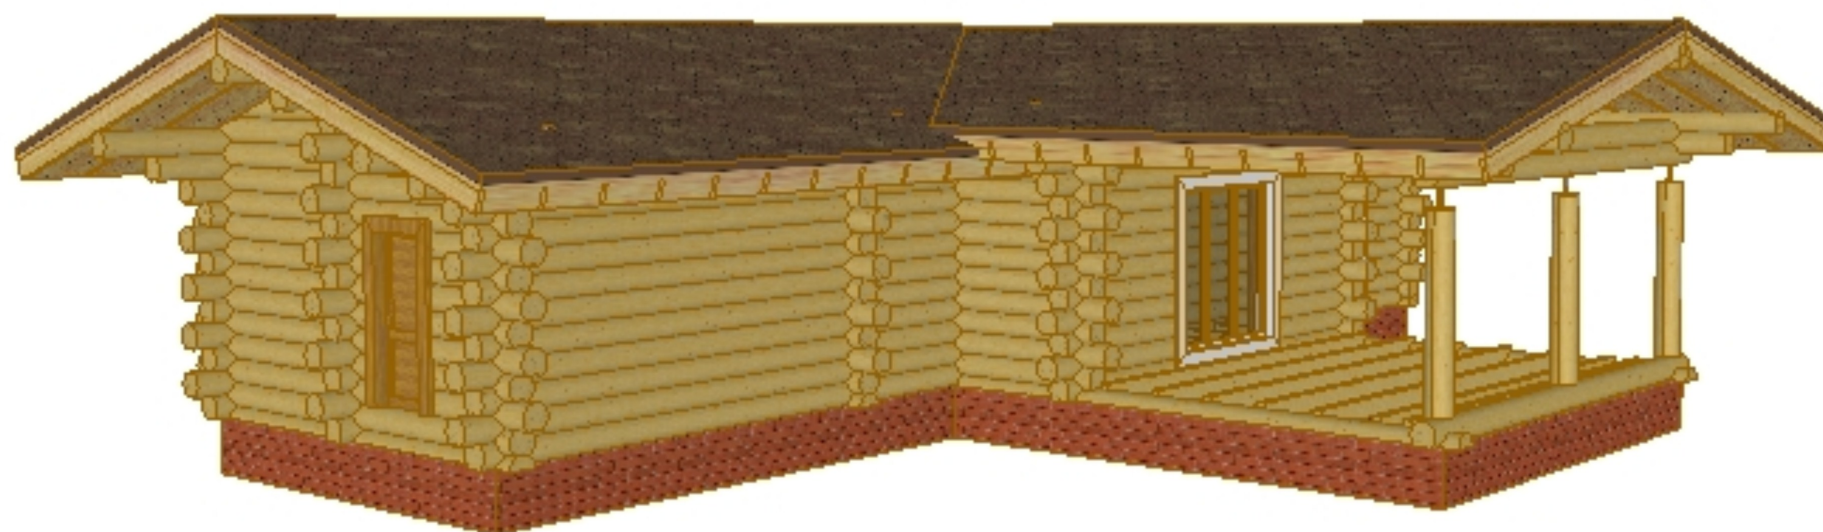


						Банный комплекс Ручной рубки - АС			
						г. Москва			
				Изм.	Коп у				
Изм.	Коп уч	Лист	№ док	Подпись	Дата	П_1814	Стадия	Лист	Листов
Разработал		Моисеева Ю.В.						6	
						Вид			



						Банный комплекс Ручной рубки - АС			
						г. Москва			
				Изм.	Коп у				
Изм.	Коп уч	Лист	№ док	Подпись	Дата	П_1814	Стадия	Лист	Листов
Разработал		Мокоеева Ю.В						7	
						Вид			

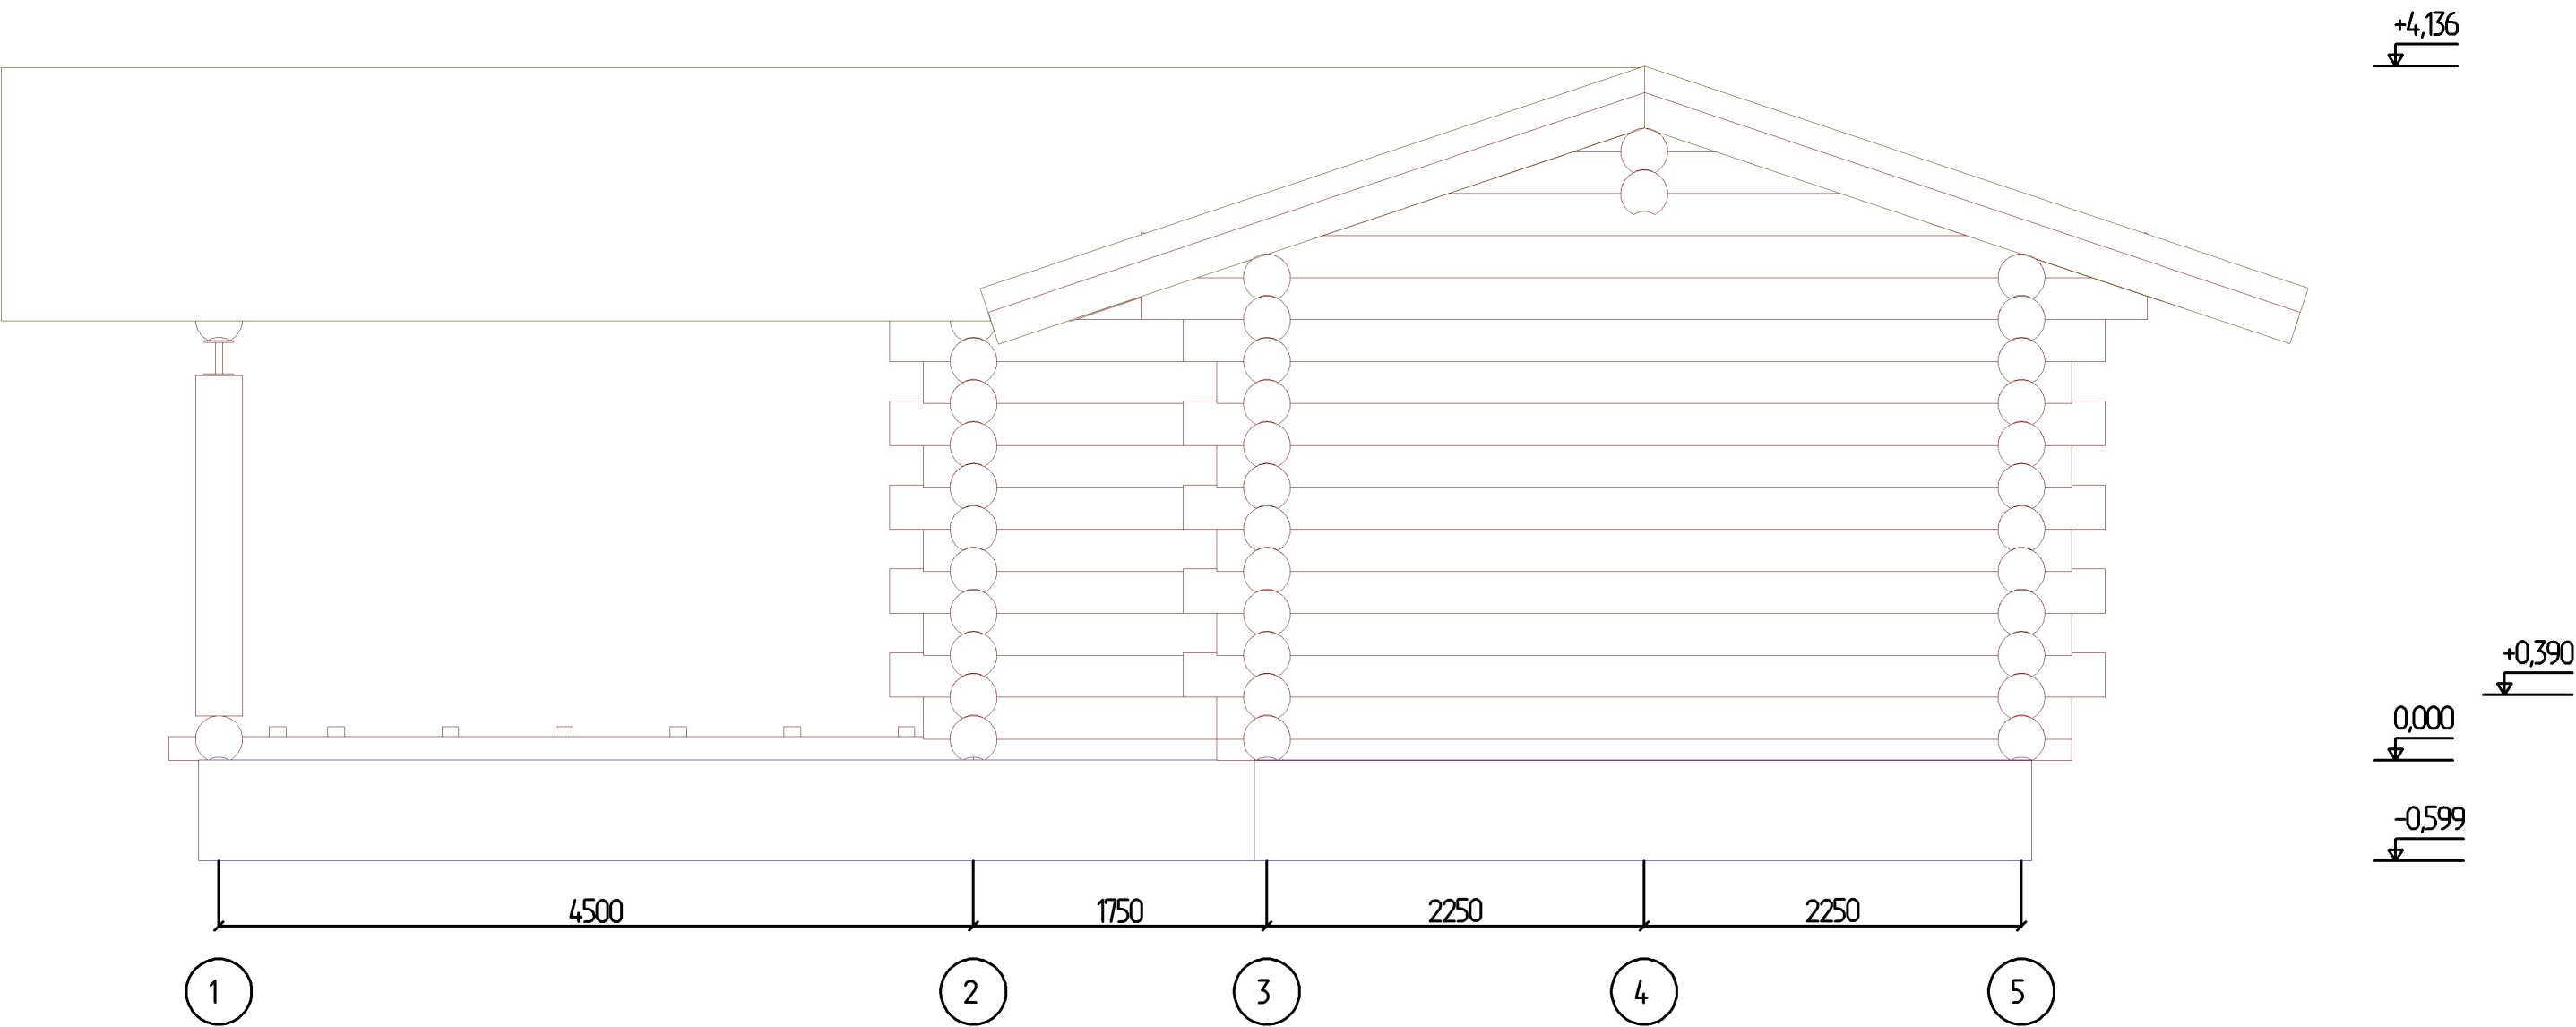


						Банный комплекс Ручной рубки - АС			
						г. Москва			
				Изм.	Коп у				
Изм.	Коп уч	Лист	№ док	Подпись	Дата	П_1814	Стадия	Лист	Листов
Разработал		Мокеева Ю.В						8	
						Фасад в осях 1 - 5 М 1 : 40			

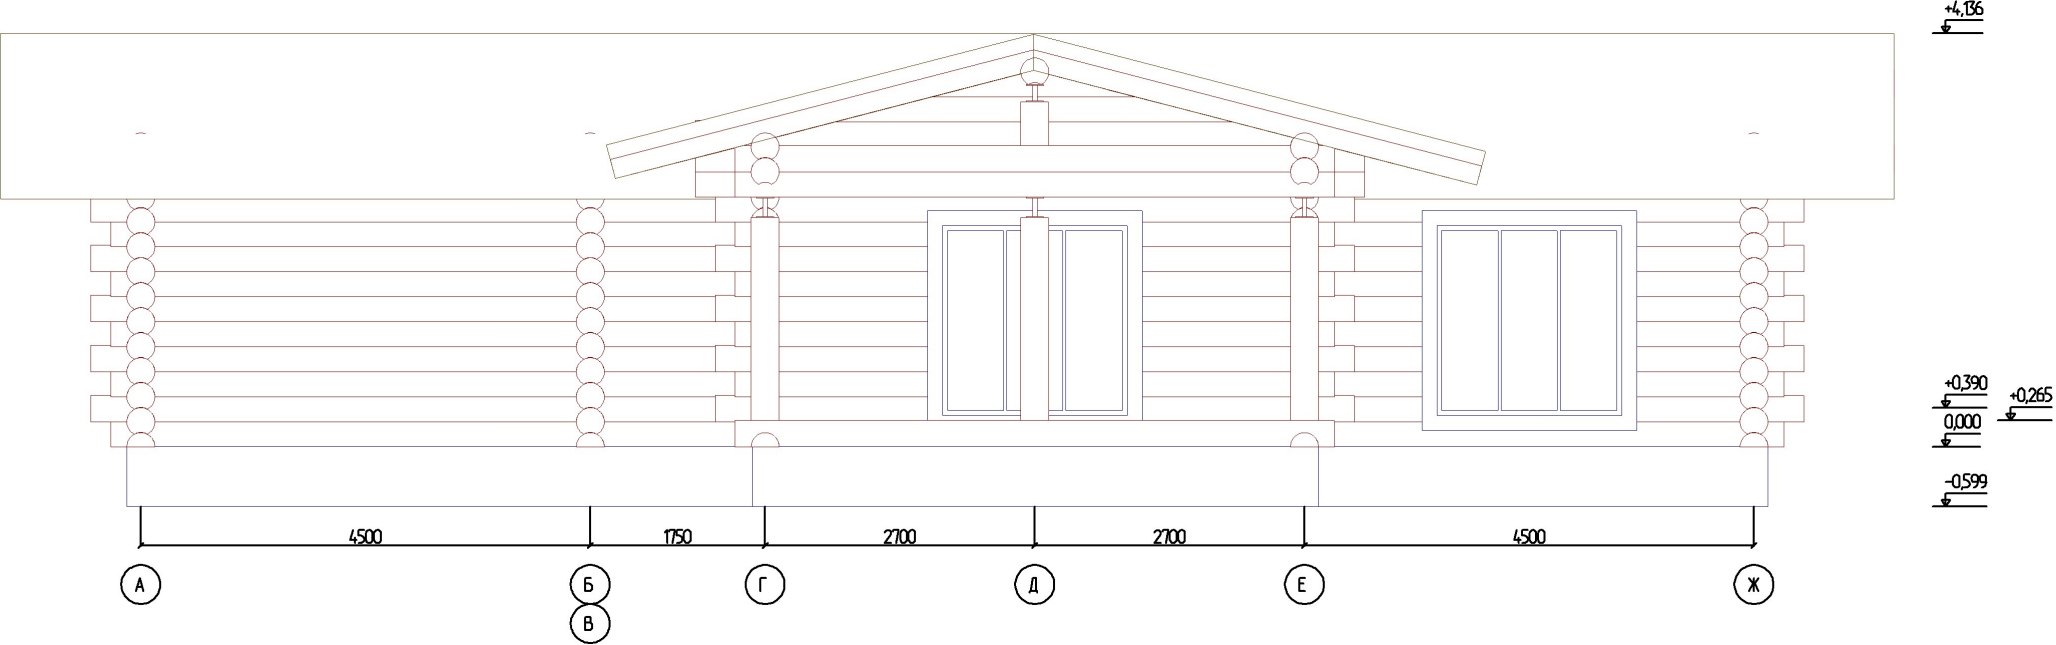


						Банный комплекс Ручной рубки - АС			
						г. Москва			
				Изм.	Коп у				
Изм.	Коп уч	Лист	№ док	Подпись	Дата	П_1814	Стадия	Лист	Листов
Разработал		Мокоеева Ю.В						9	
						Фасад в осях А - Ж М 1 : 75			

S = 115.73


Всего по комплекту
S = 9138

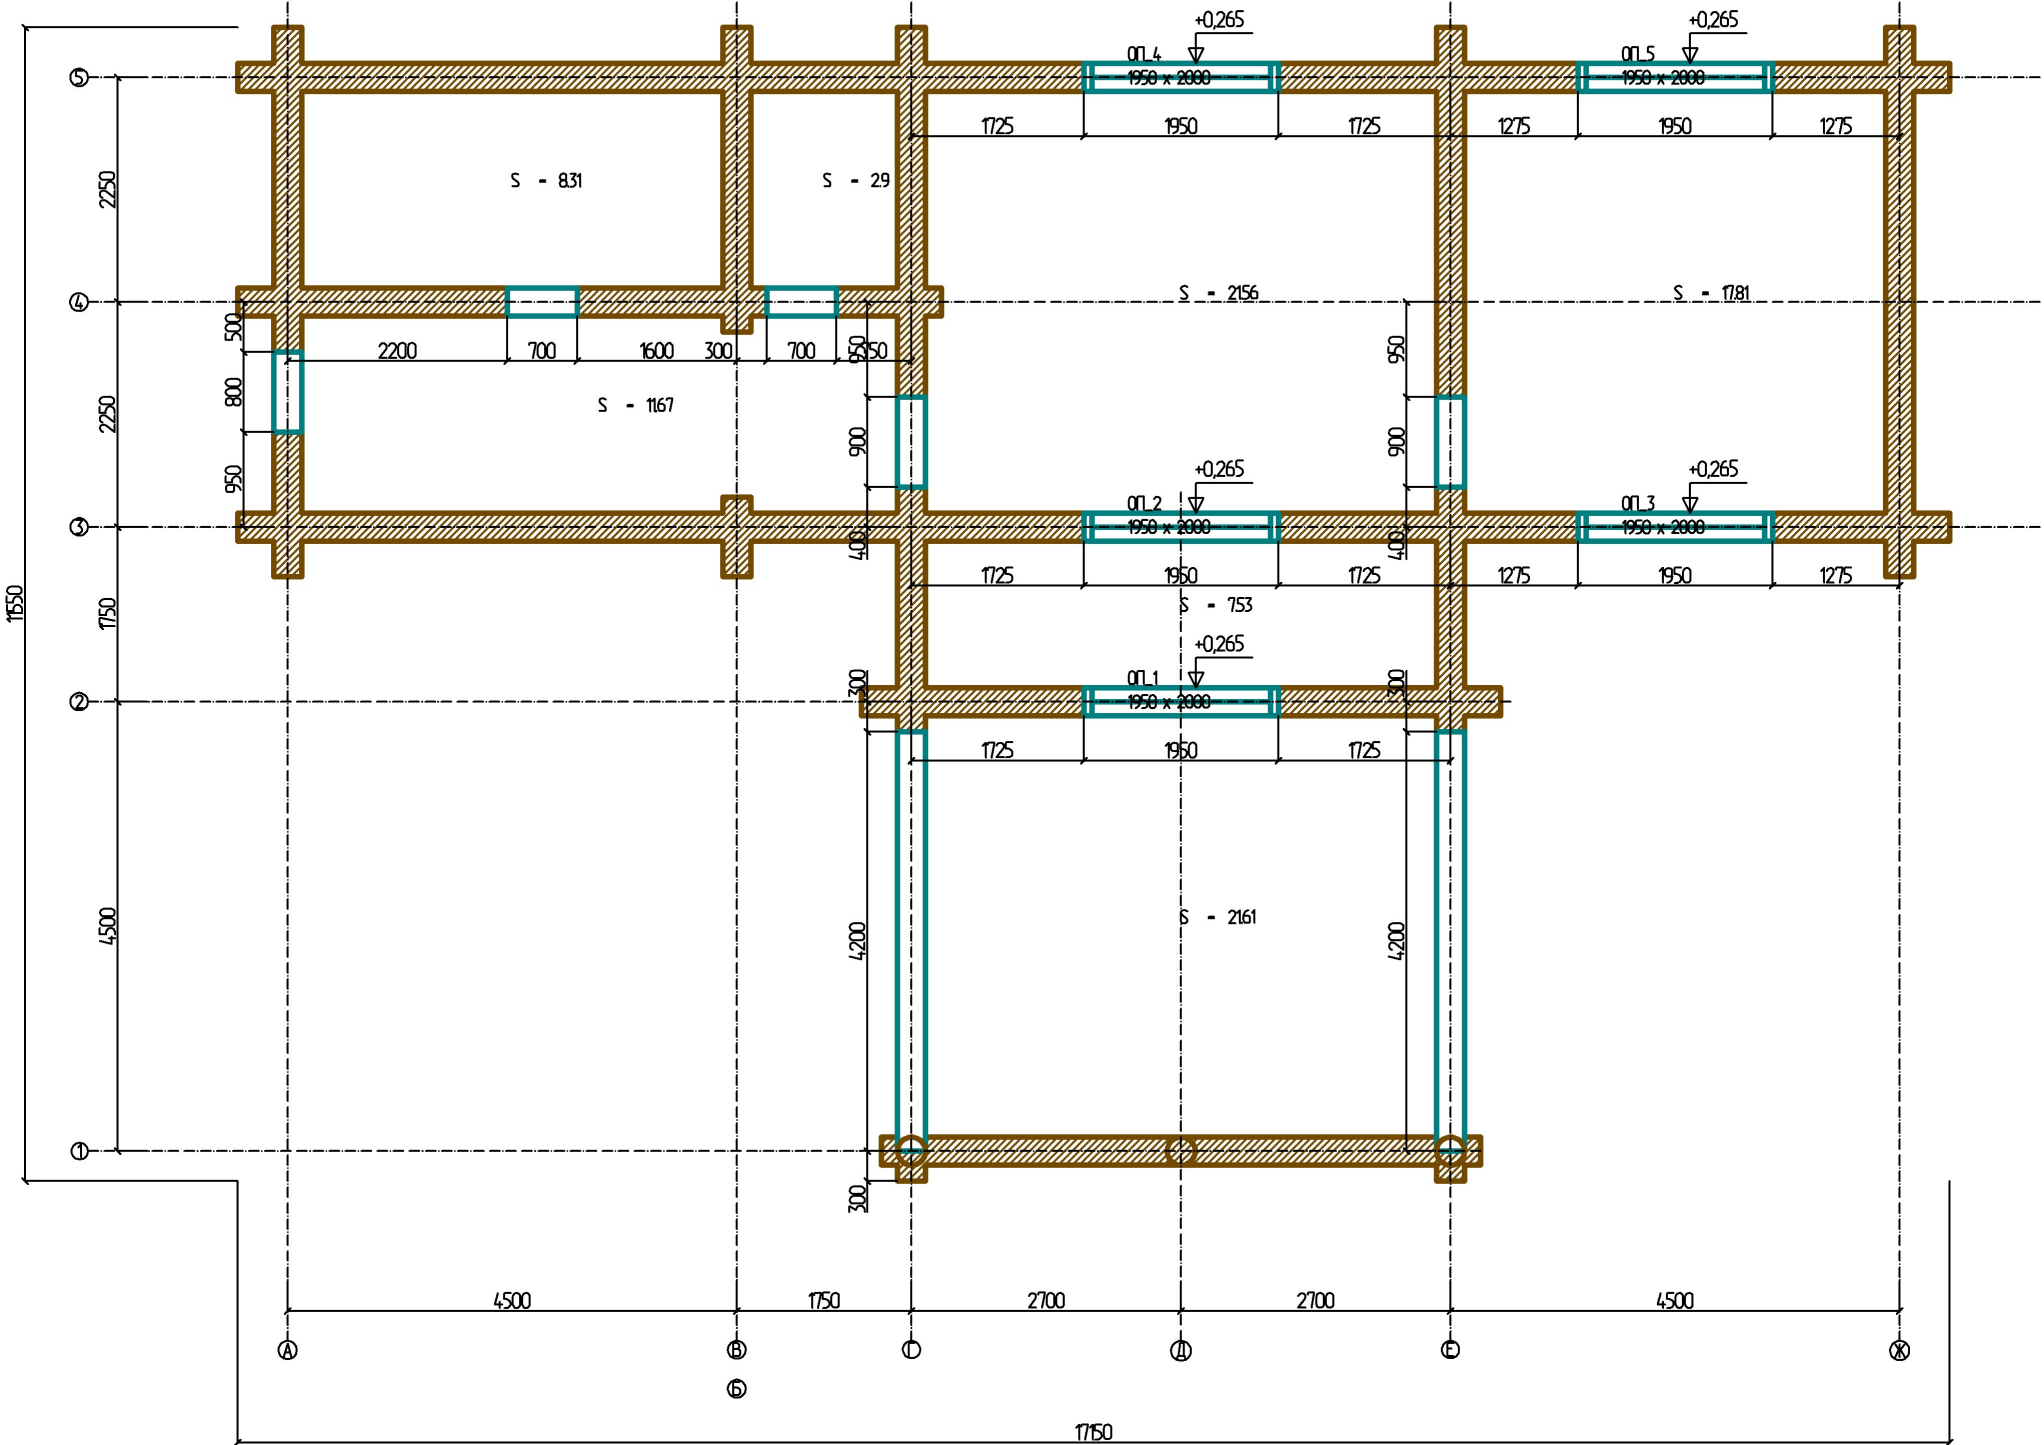

						Банный комплекс Ручной рубки - АР			
						г. Москва			
Изм.	Коп уч	Лист	№ док	Подпись	Дата			Стадия	Лист
Разработал		Мокоеева Ю.В				П_1814			10
						План на отм. 0,000			
						М 1 : 75			

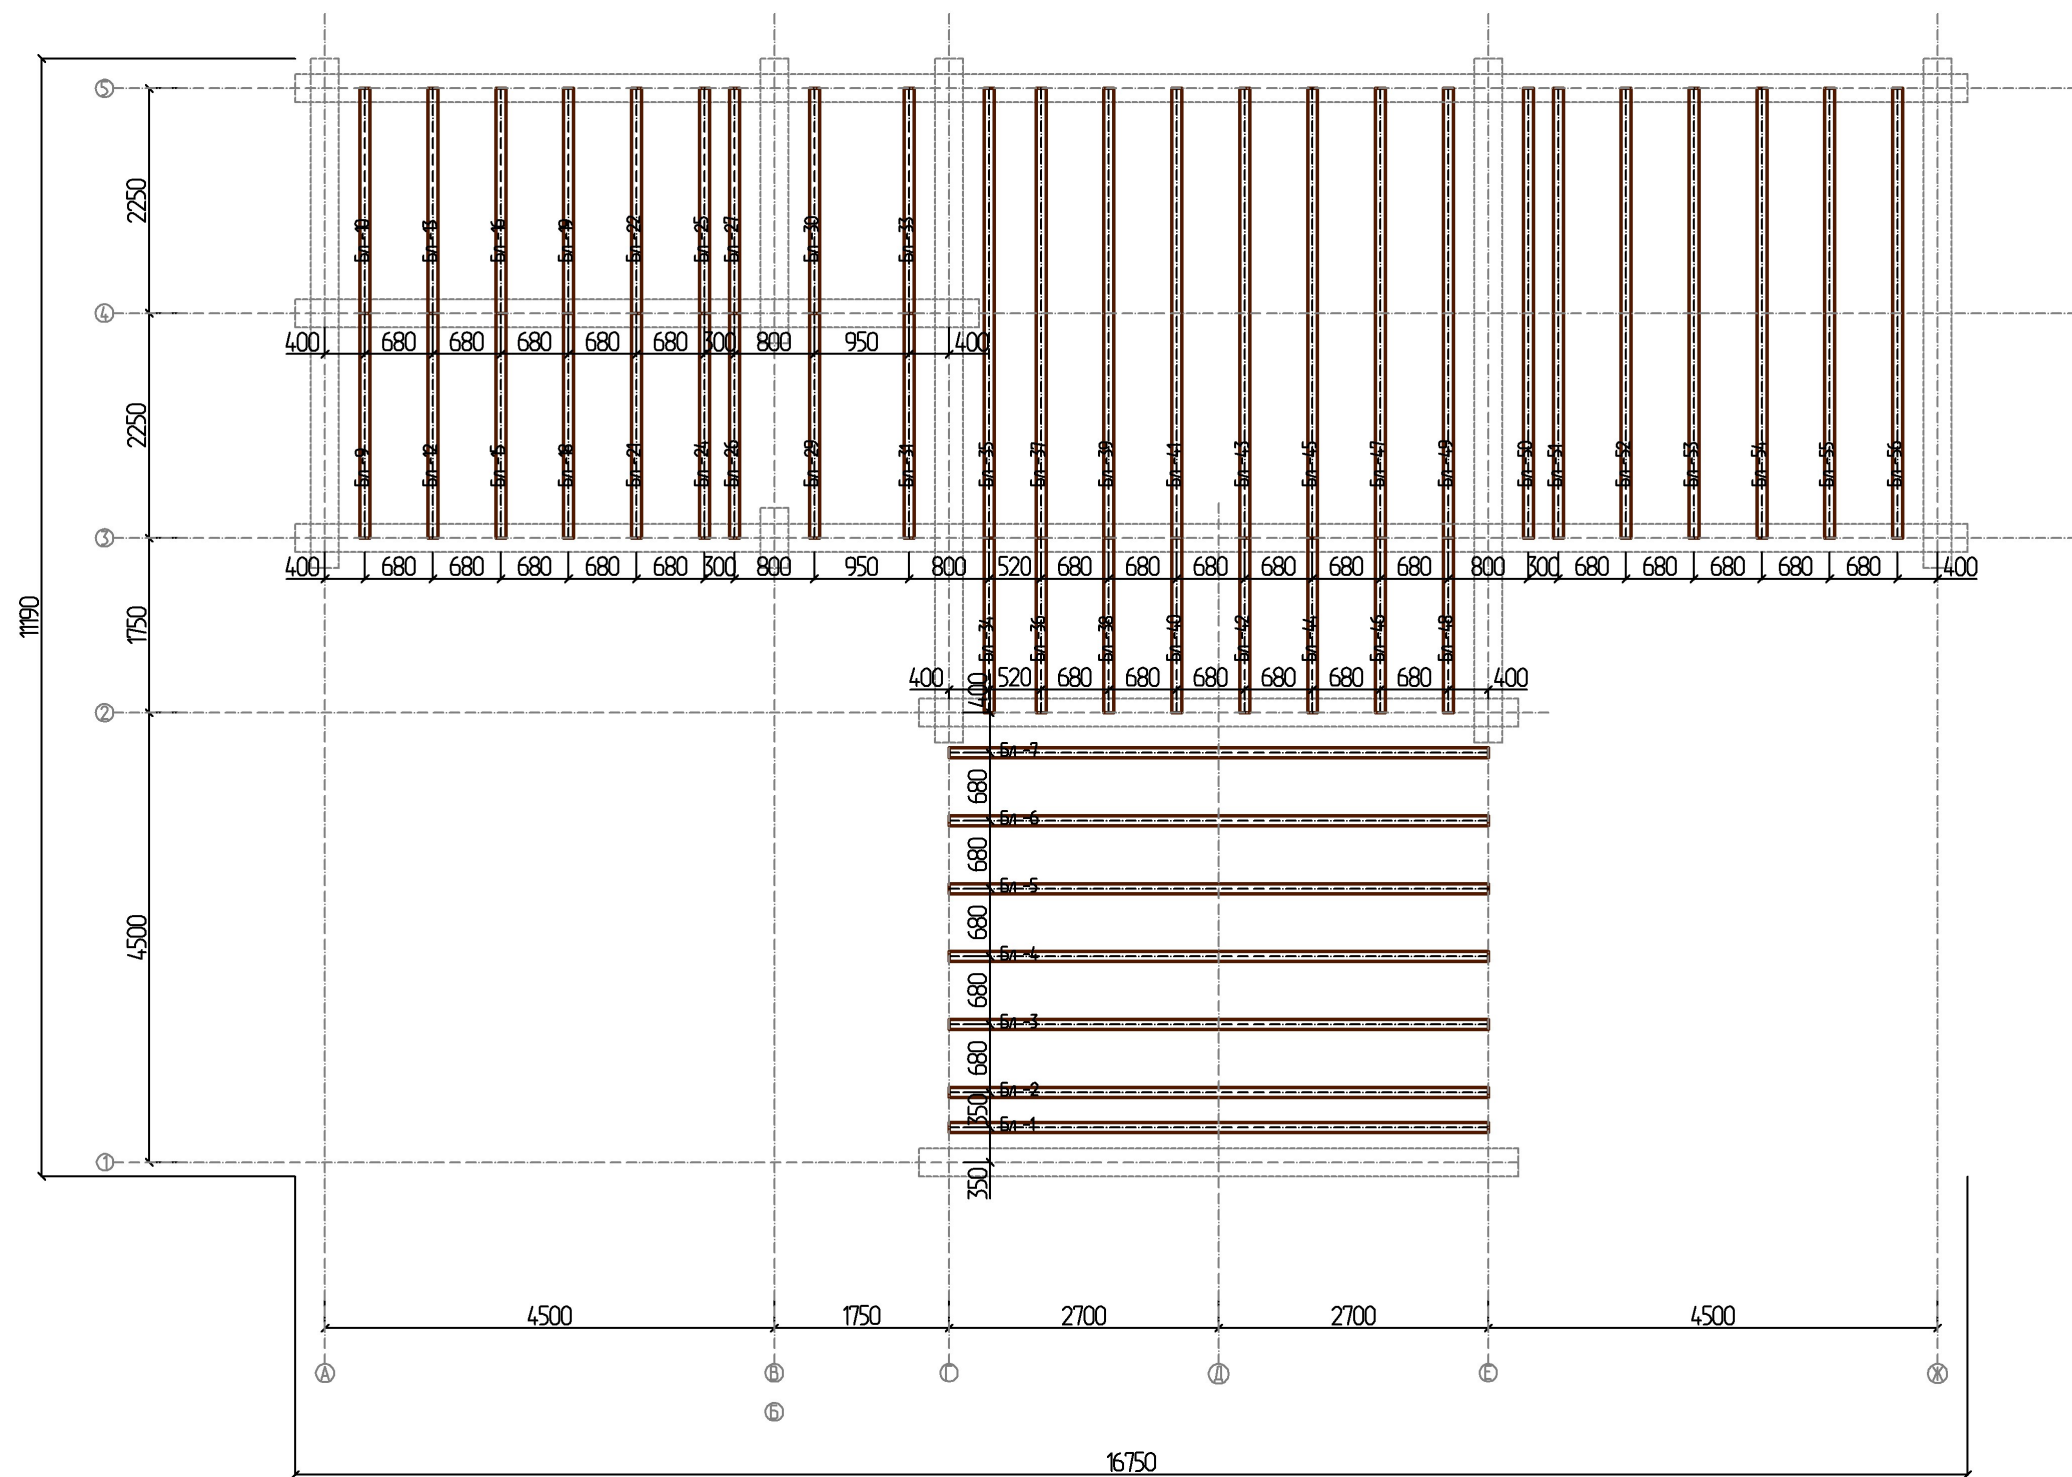


						Банный комплекс Ручной рубки - АР			
						г. Москва			
Изм.	Коп уч	Лист	№ док	Подпись	Дата			Стадия	Лист
Разработал		Мокоева Ю.В				П_1814			11
						План балок на отм. +0,200			
						М 1 : 75			

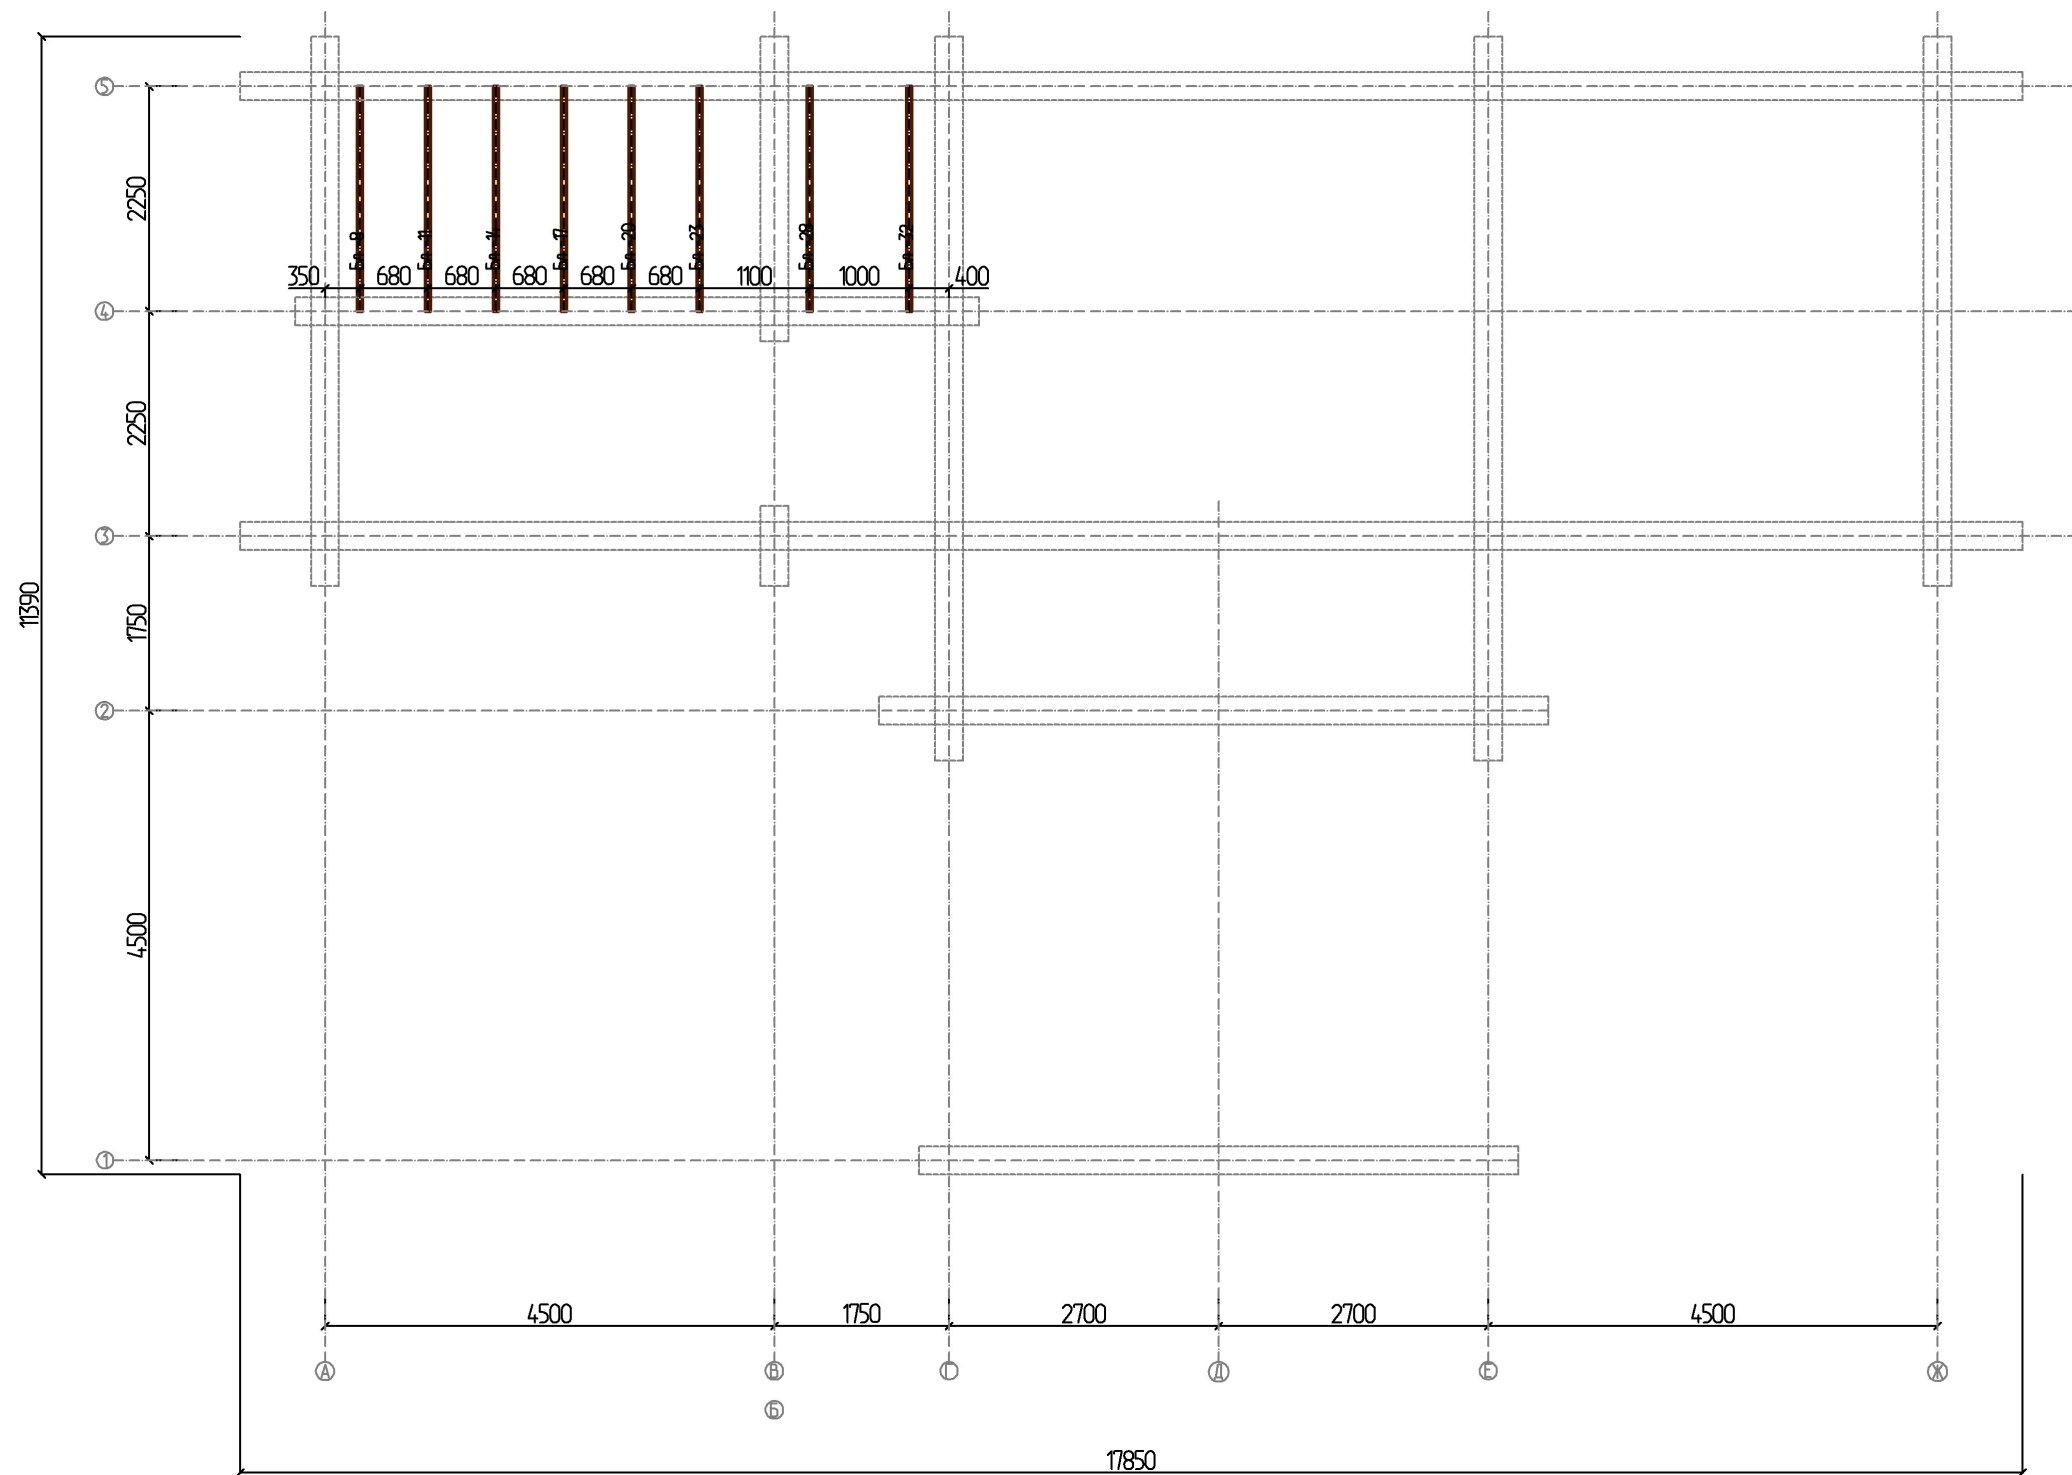

						Банный комплекс Ручной рубки - АР			
						г. Москва			
				Изм.	Коп у				
Изм.	Коп уч	Лист	№ док	Подпись	Дата			Стадия	Лист
Разработал		Мокоеева Ю.В.				П_1814			12
						План балок на отм. +2,600			
						М 1 : 75			


размеры по столбам

размеры по осям

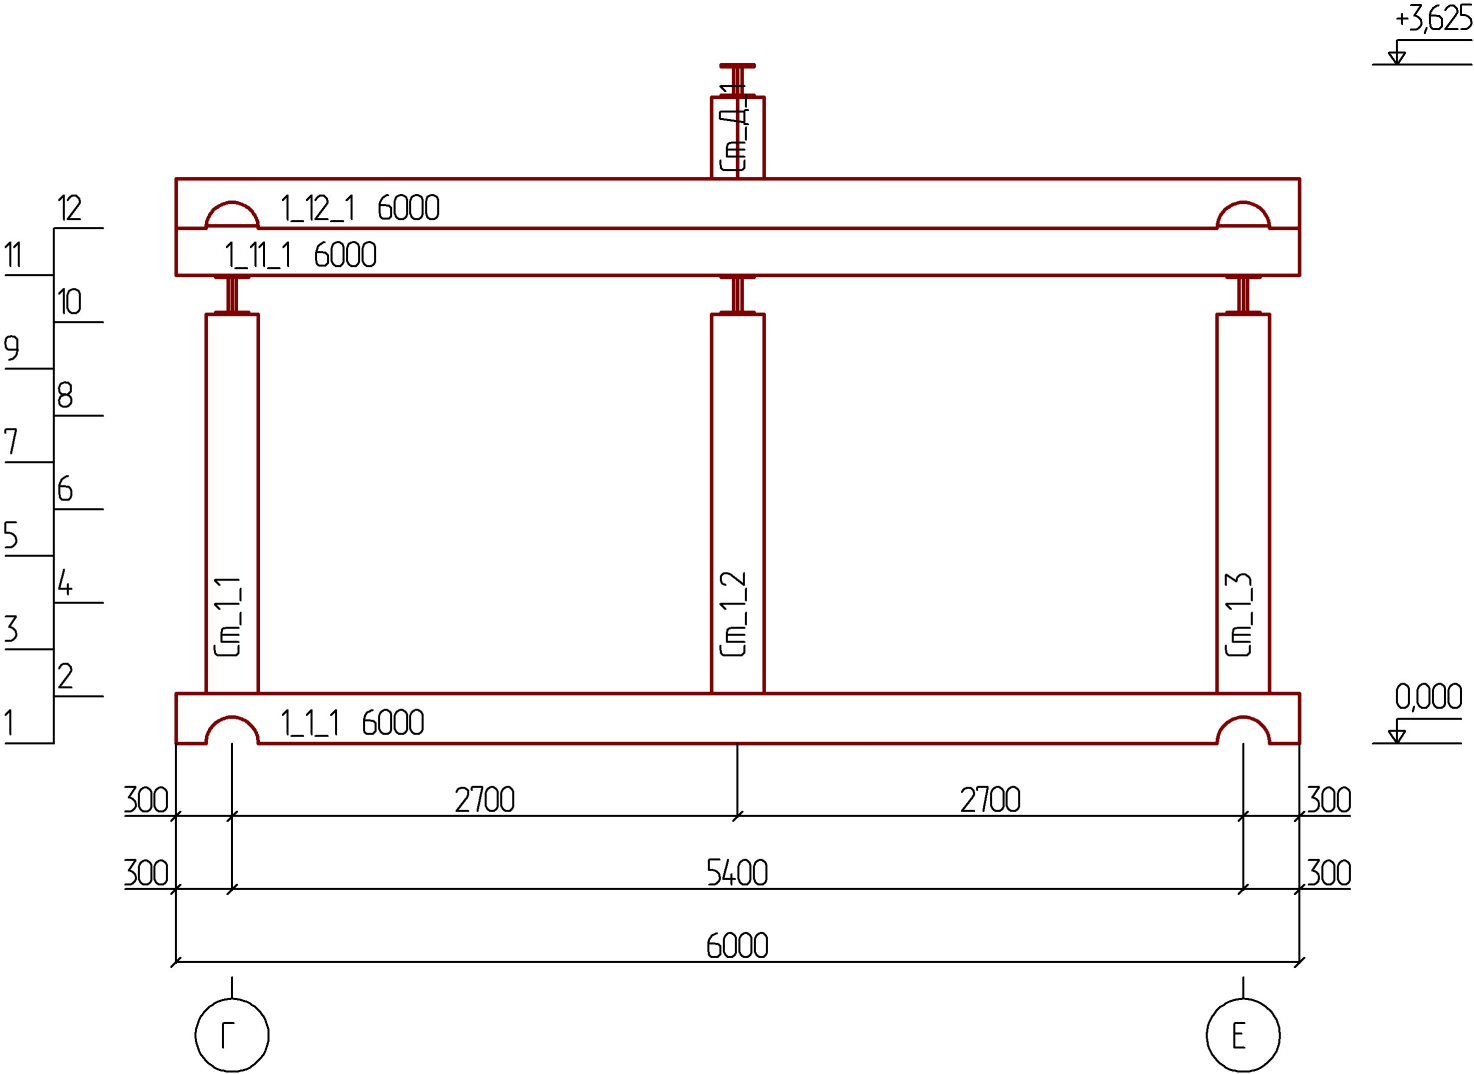


						Банный комплекс Ручной рубки - АС			
						г. Москва			
				Изм.	Коп у				
Изм.	Коп уч	Лист	№ док	Подпись	Дата	П_1814		Стадия	Лист
Разработал		Мокоеева Ю.В							13
						Развертка по стене (оси) 1 М 1 : 40			

размеры проемов
размеры по осям

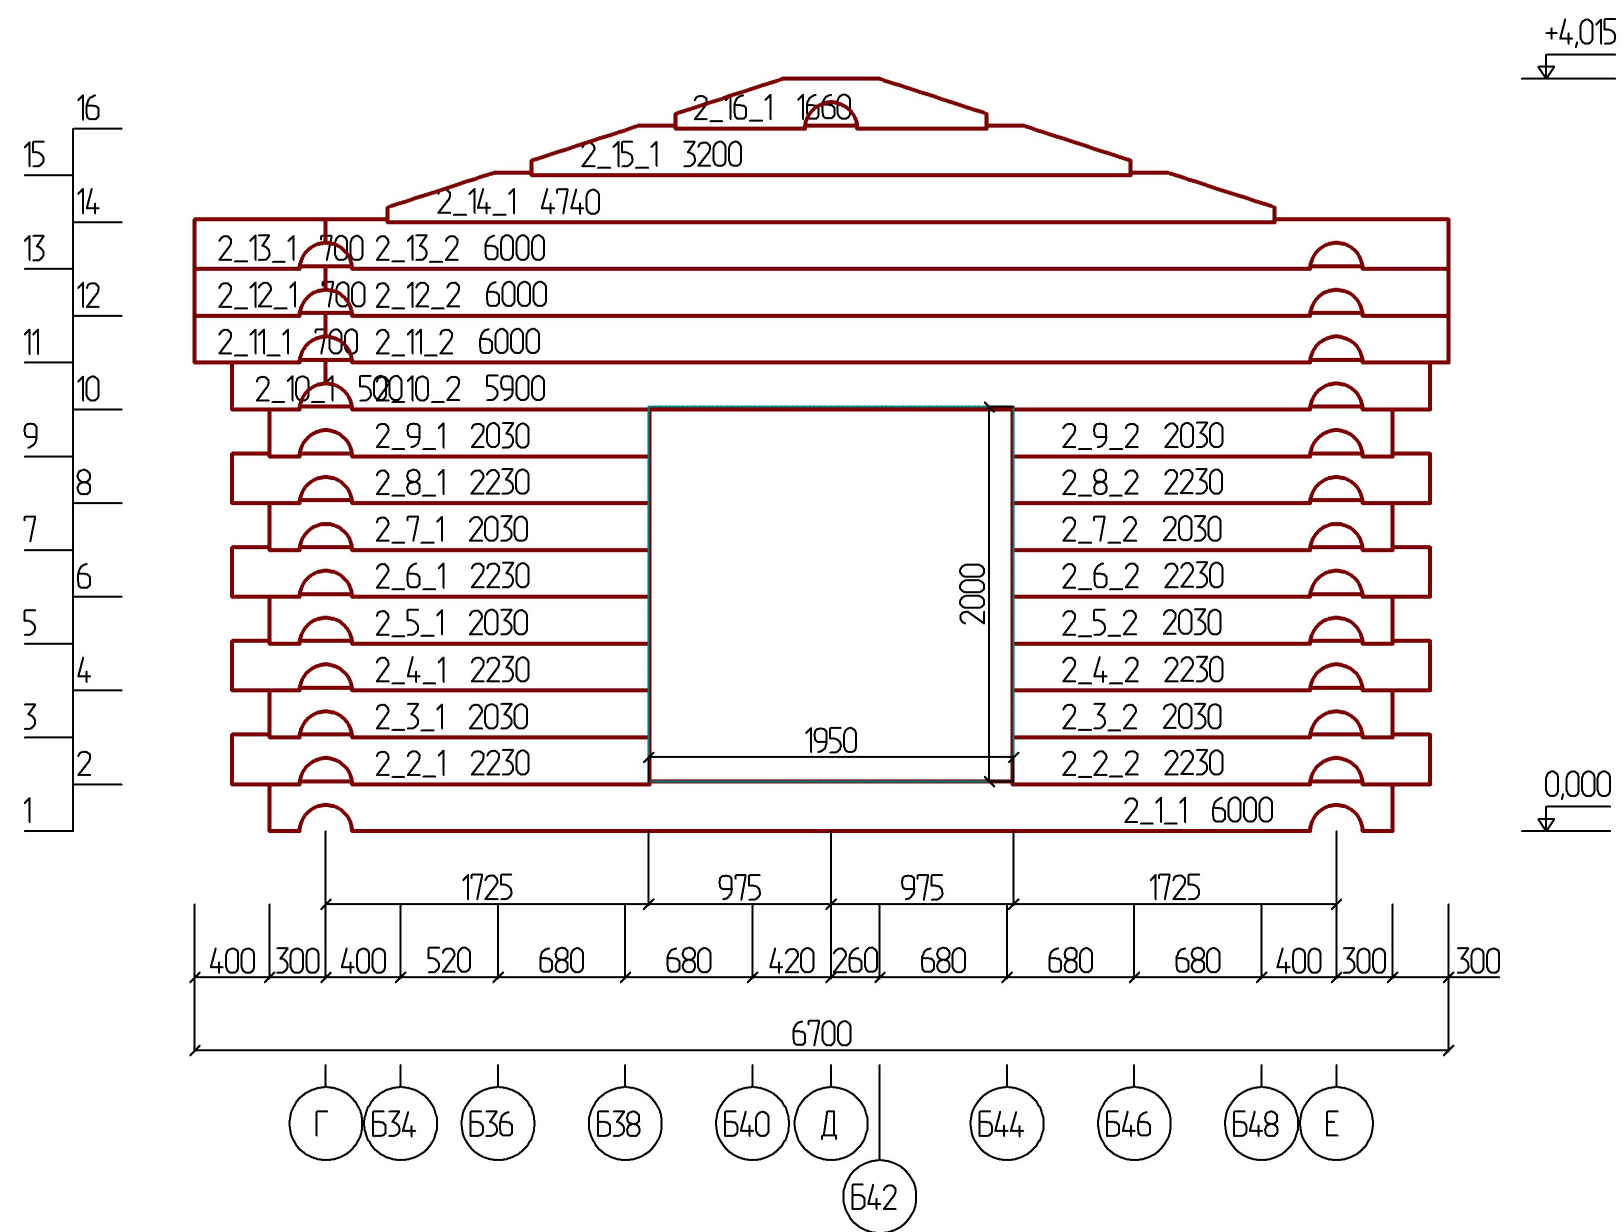


						Банный комплекс Ручной рубки - АС			
						г. Москва			
				Изм.	Коп у				
Изм.	Коп уч	Лист	№ док	Подпись	Дата			Стадия	Лист
Разработал		Мокоеева Ю.В.				П_1814			14
						Развертка по стене (оси) 2			
						М 1 : 40			

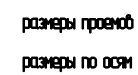


						Банный комплекс Ручной рубки - АС				
				Изм.	Коп у	г. Москва				
Изм.	Коп уч	Лист	№ док	Подпись	Дата					
Разработал		Мокеева Ю.В				П_1814		Стадия	Лист	Листов
									15	
								Развертка по стене (оси) 3 М 1 : 75		

размеры проемов
размеры по осям

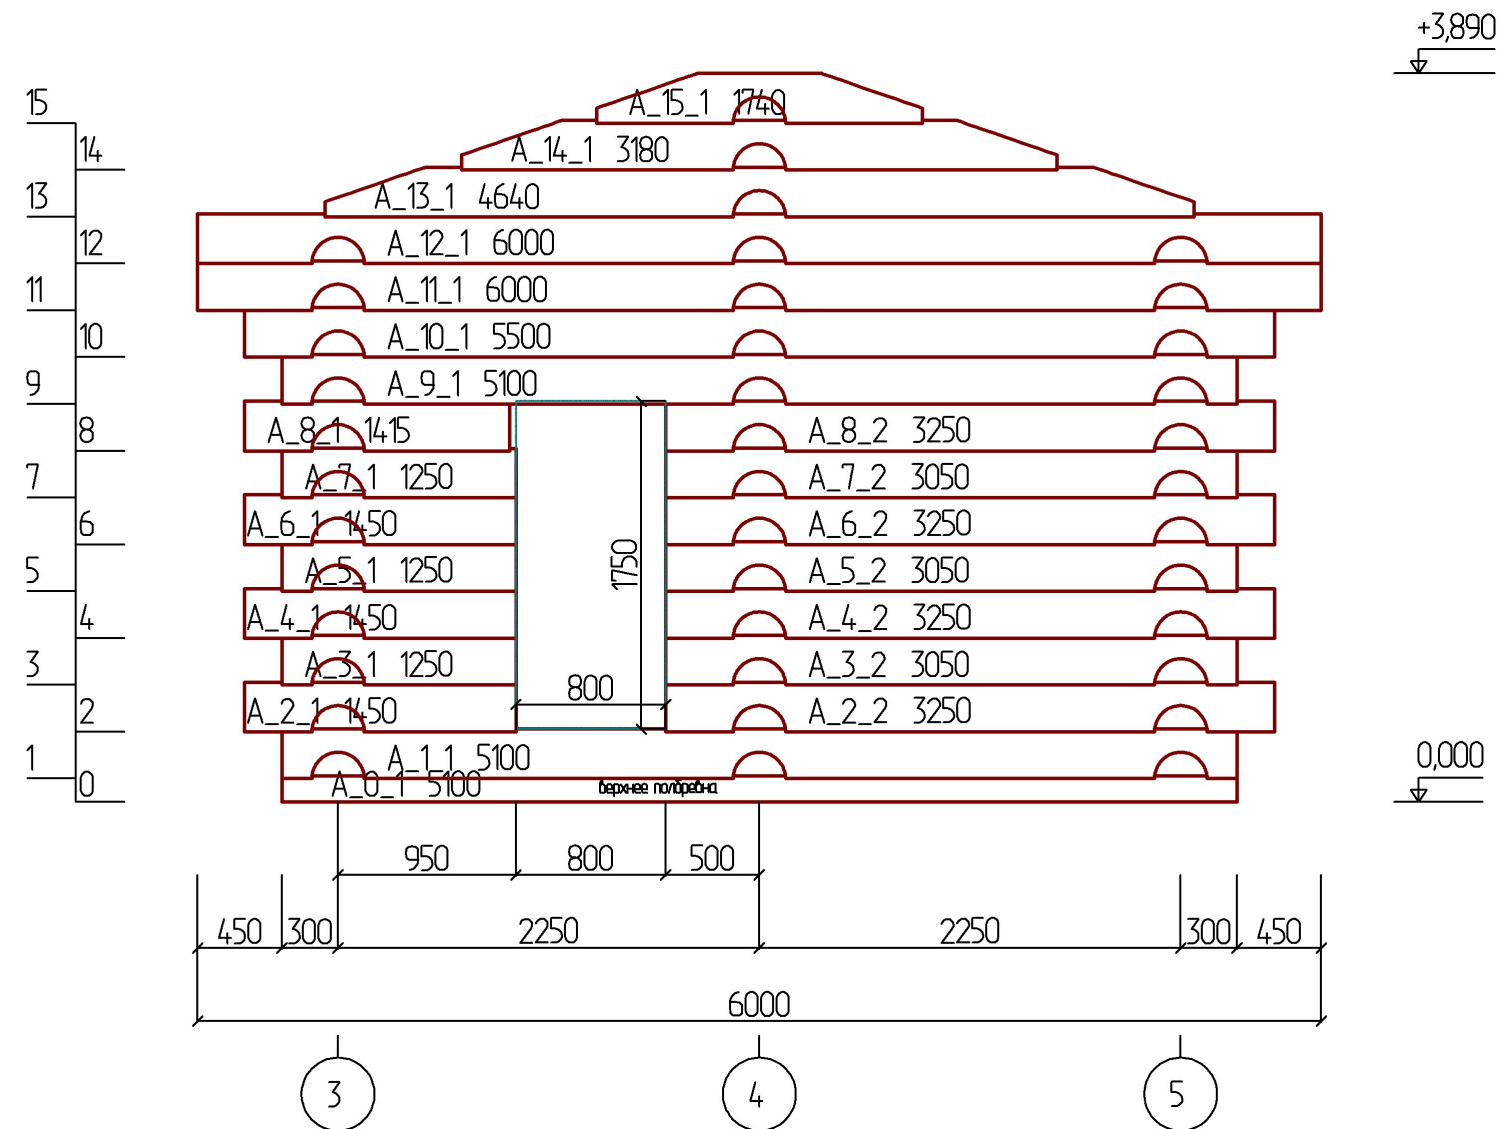


						Банный комплекс Ручной рубки - АС			
						г. Москва			
				Изм.	Коп у				
Изм.	Коп уч	Лист	№ док	Подпись	Дата	П_1814	Стадия	Лист	Листов
Разработал		Мокоева Ю.В.						18	
						Развертка по стене (оси) А М 1 : 40			

размеры по осям

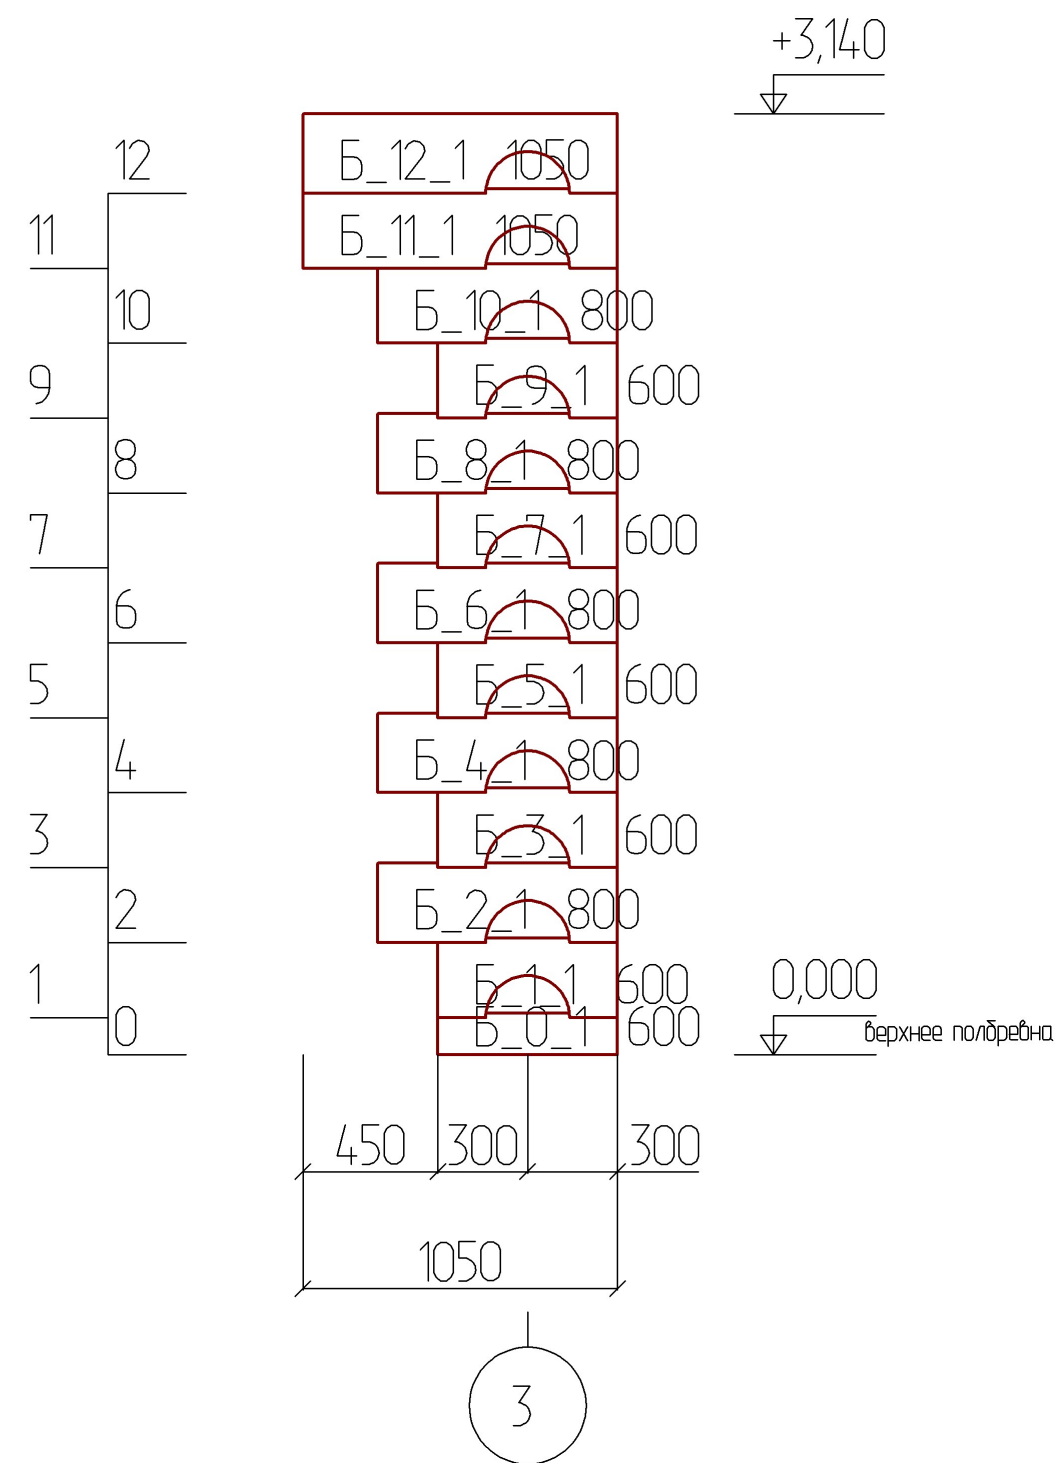


						Банный комплекс Ручной рубки - АС			
						г. Москва			
				Изм.	Коп у				
Изм.	Коп уч	Лист	№ док	Подпись	Дата			Стадия	Лист
Разработал		Мокоеева Ю.В				П_1814			19
						Развертка по стене (оси) Б			
						М 1 : 25			

размеры по осям

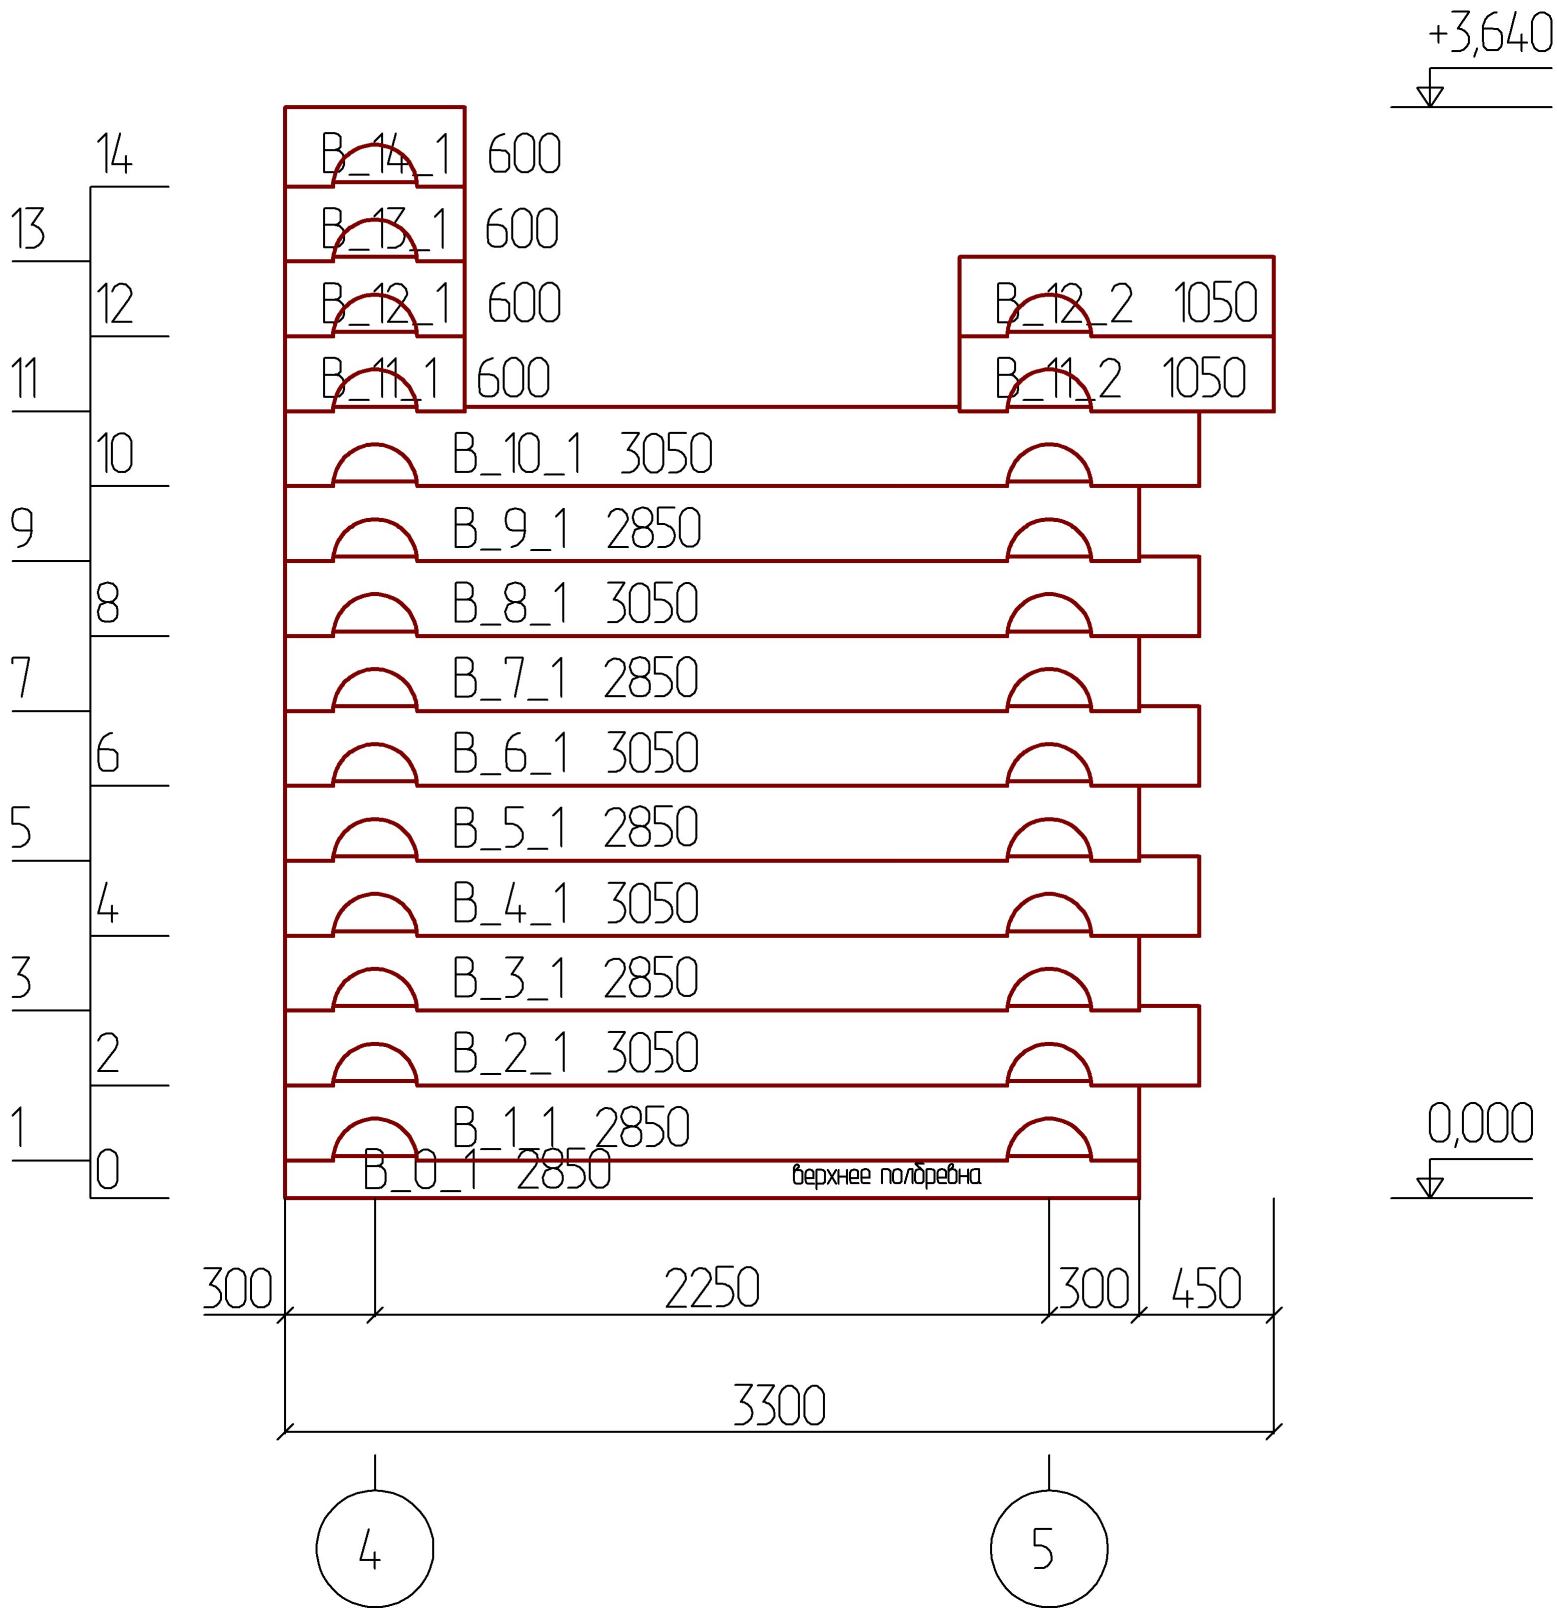


						Банный комплекс Ручной рубки - АС			
						г. Москва			
Изм.	Коп уч	Лист	№ док	Подпись	Дата	П_1814		Стадия	Лист
Разработал		Моисеева Ю.В							20
						Развертка по стене (оси) В М 1 : 25			

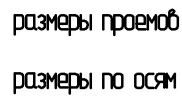


						Банный комплекс Ручной рубки - АС				
				Изм.	Коп у	г. Москва				
Изм.	Коп уч	Лист	№ док	Подпись	Дата					
Разработал		Мокеева Ю.В				П_1814		Стадия	Лист	Листов
									21	
								Развертка по стене (оси) Г М 1 : 50		

размеры по столбам
размеры по осям

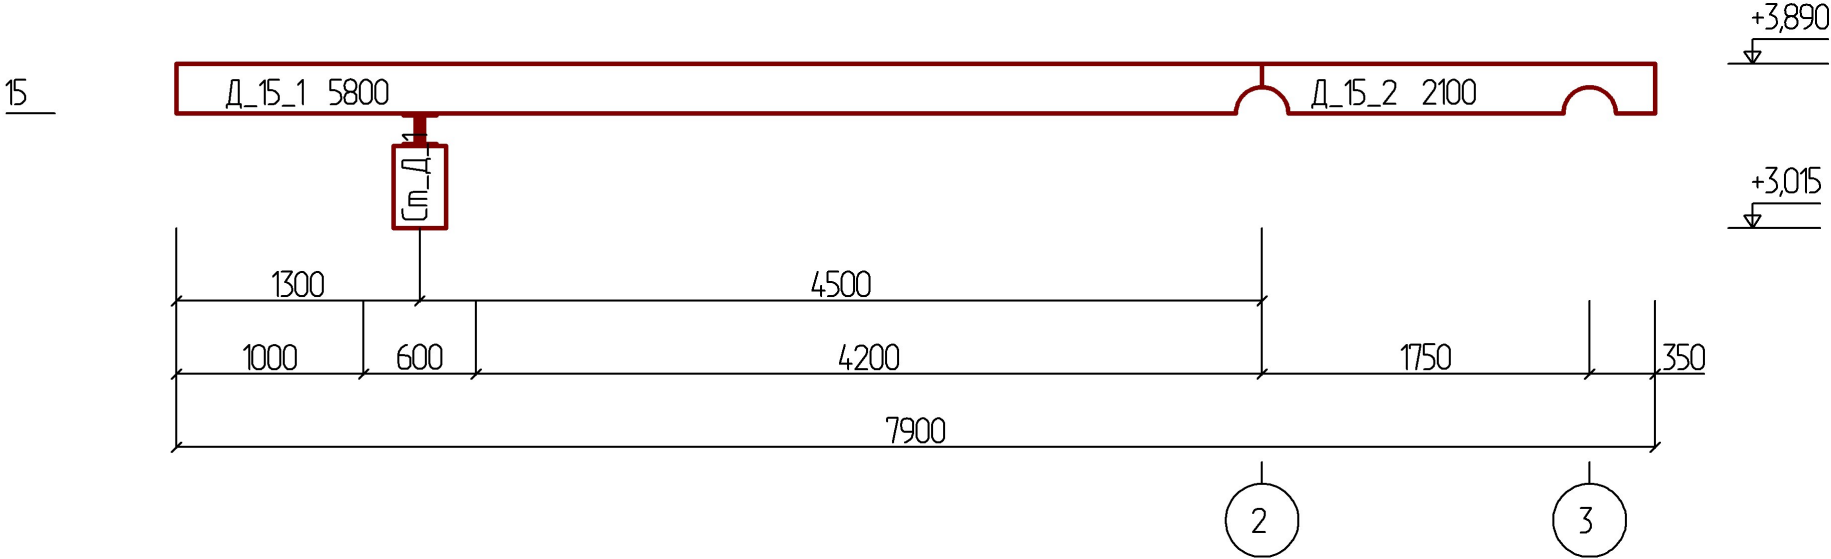


						Банный комплекс Ручной рубки - АС			
						г. Москва			
Изм.	Коп уч	Лист	№ док	Подпись	Дата	П_1814		Стадия	Лист
Разработал		Мокоеева Ю.В							22
						Развертка по стене (оси) Д			
						М 1 : 40			

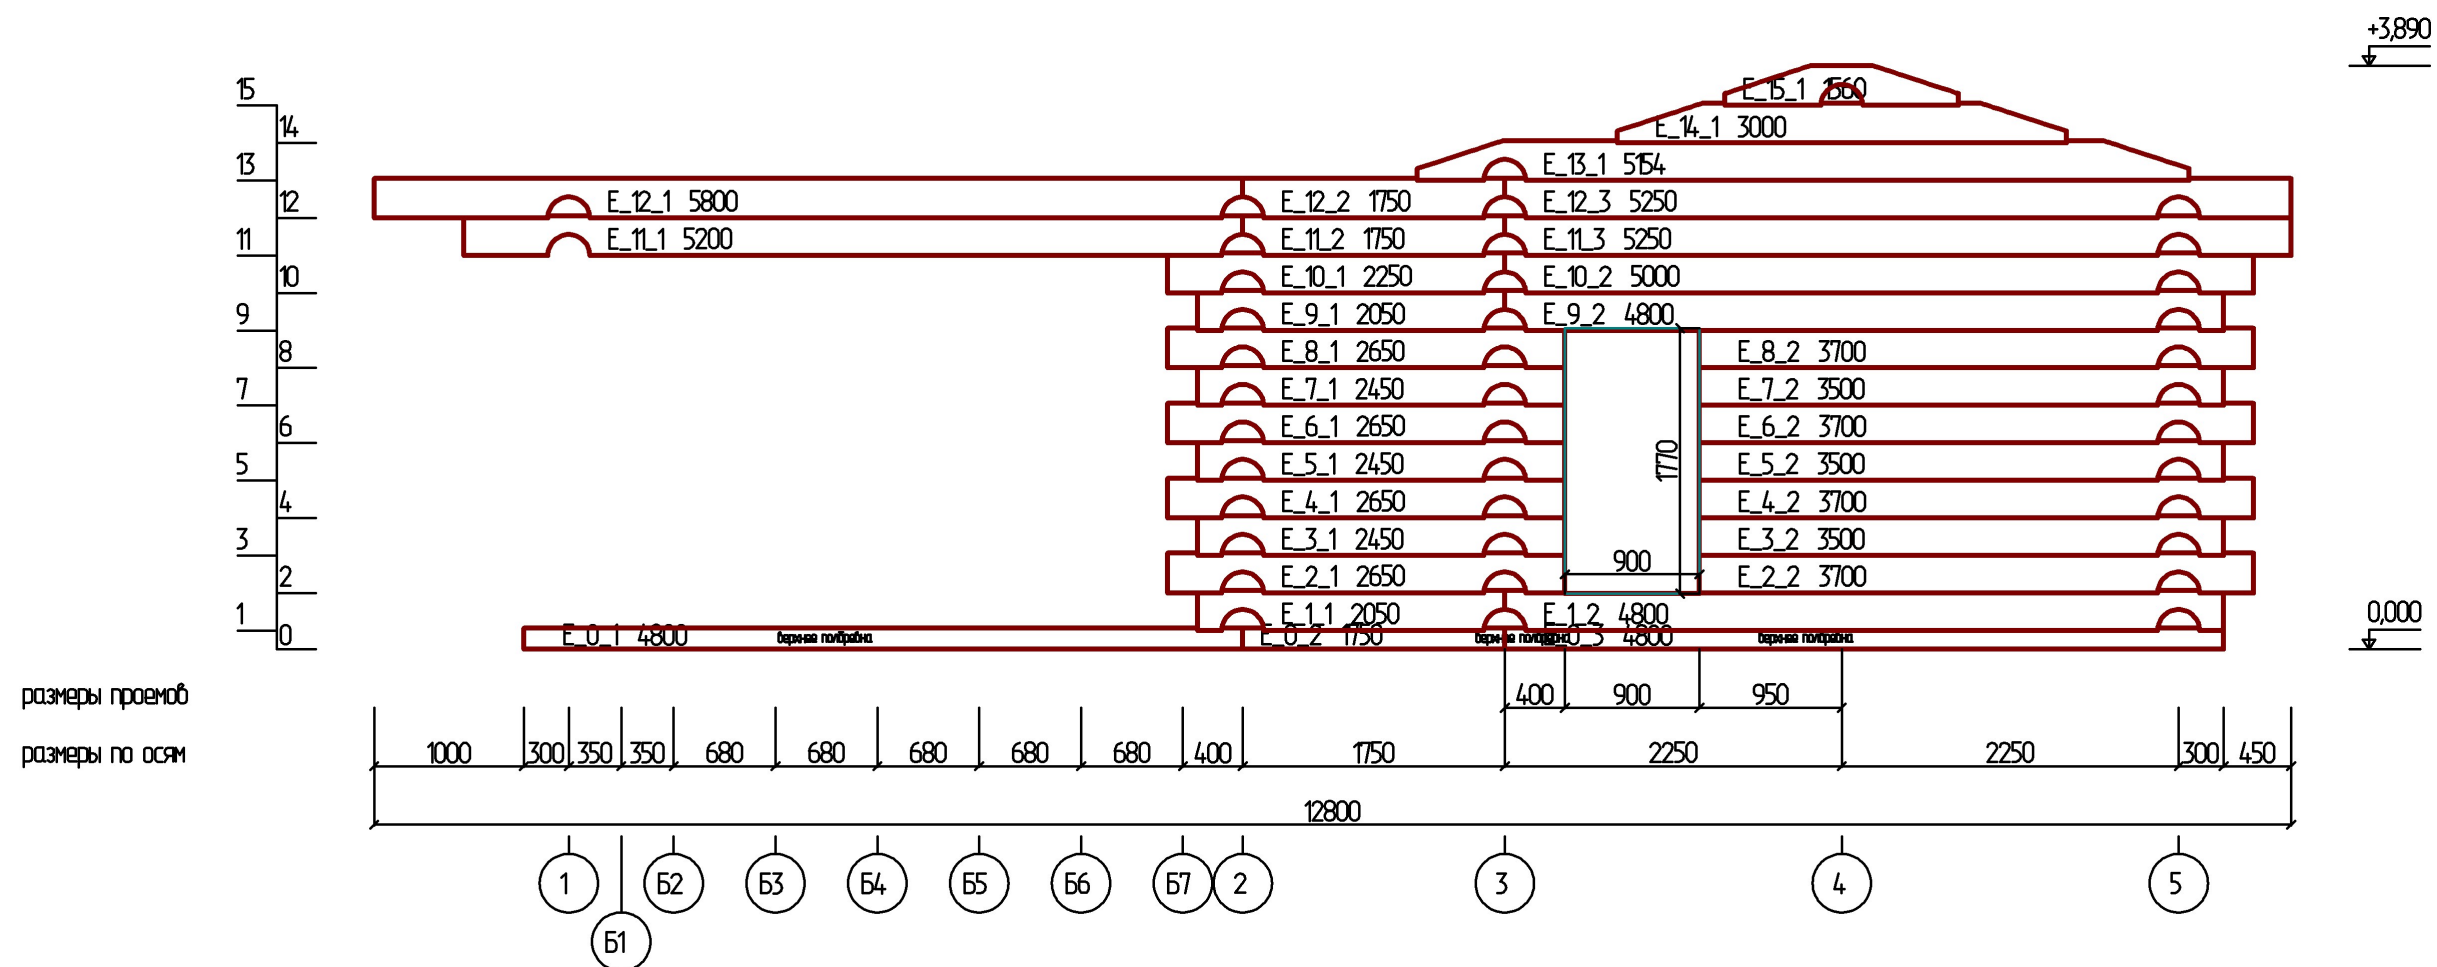

						Банный комплекс Ручной рубки - АС			
						г. Москва			
				Изм.	Коп у				
Изм.	Коп уч	Лист	№ док	Подпись	Дата	П_1814	Стадия	Лист	Листов
Разработал		Мокоеева Ю.В.						23	
						Развертка по стене (оси) Е			
						М 1 : 50			


+3,890

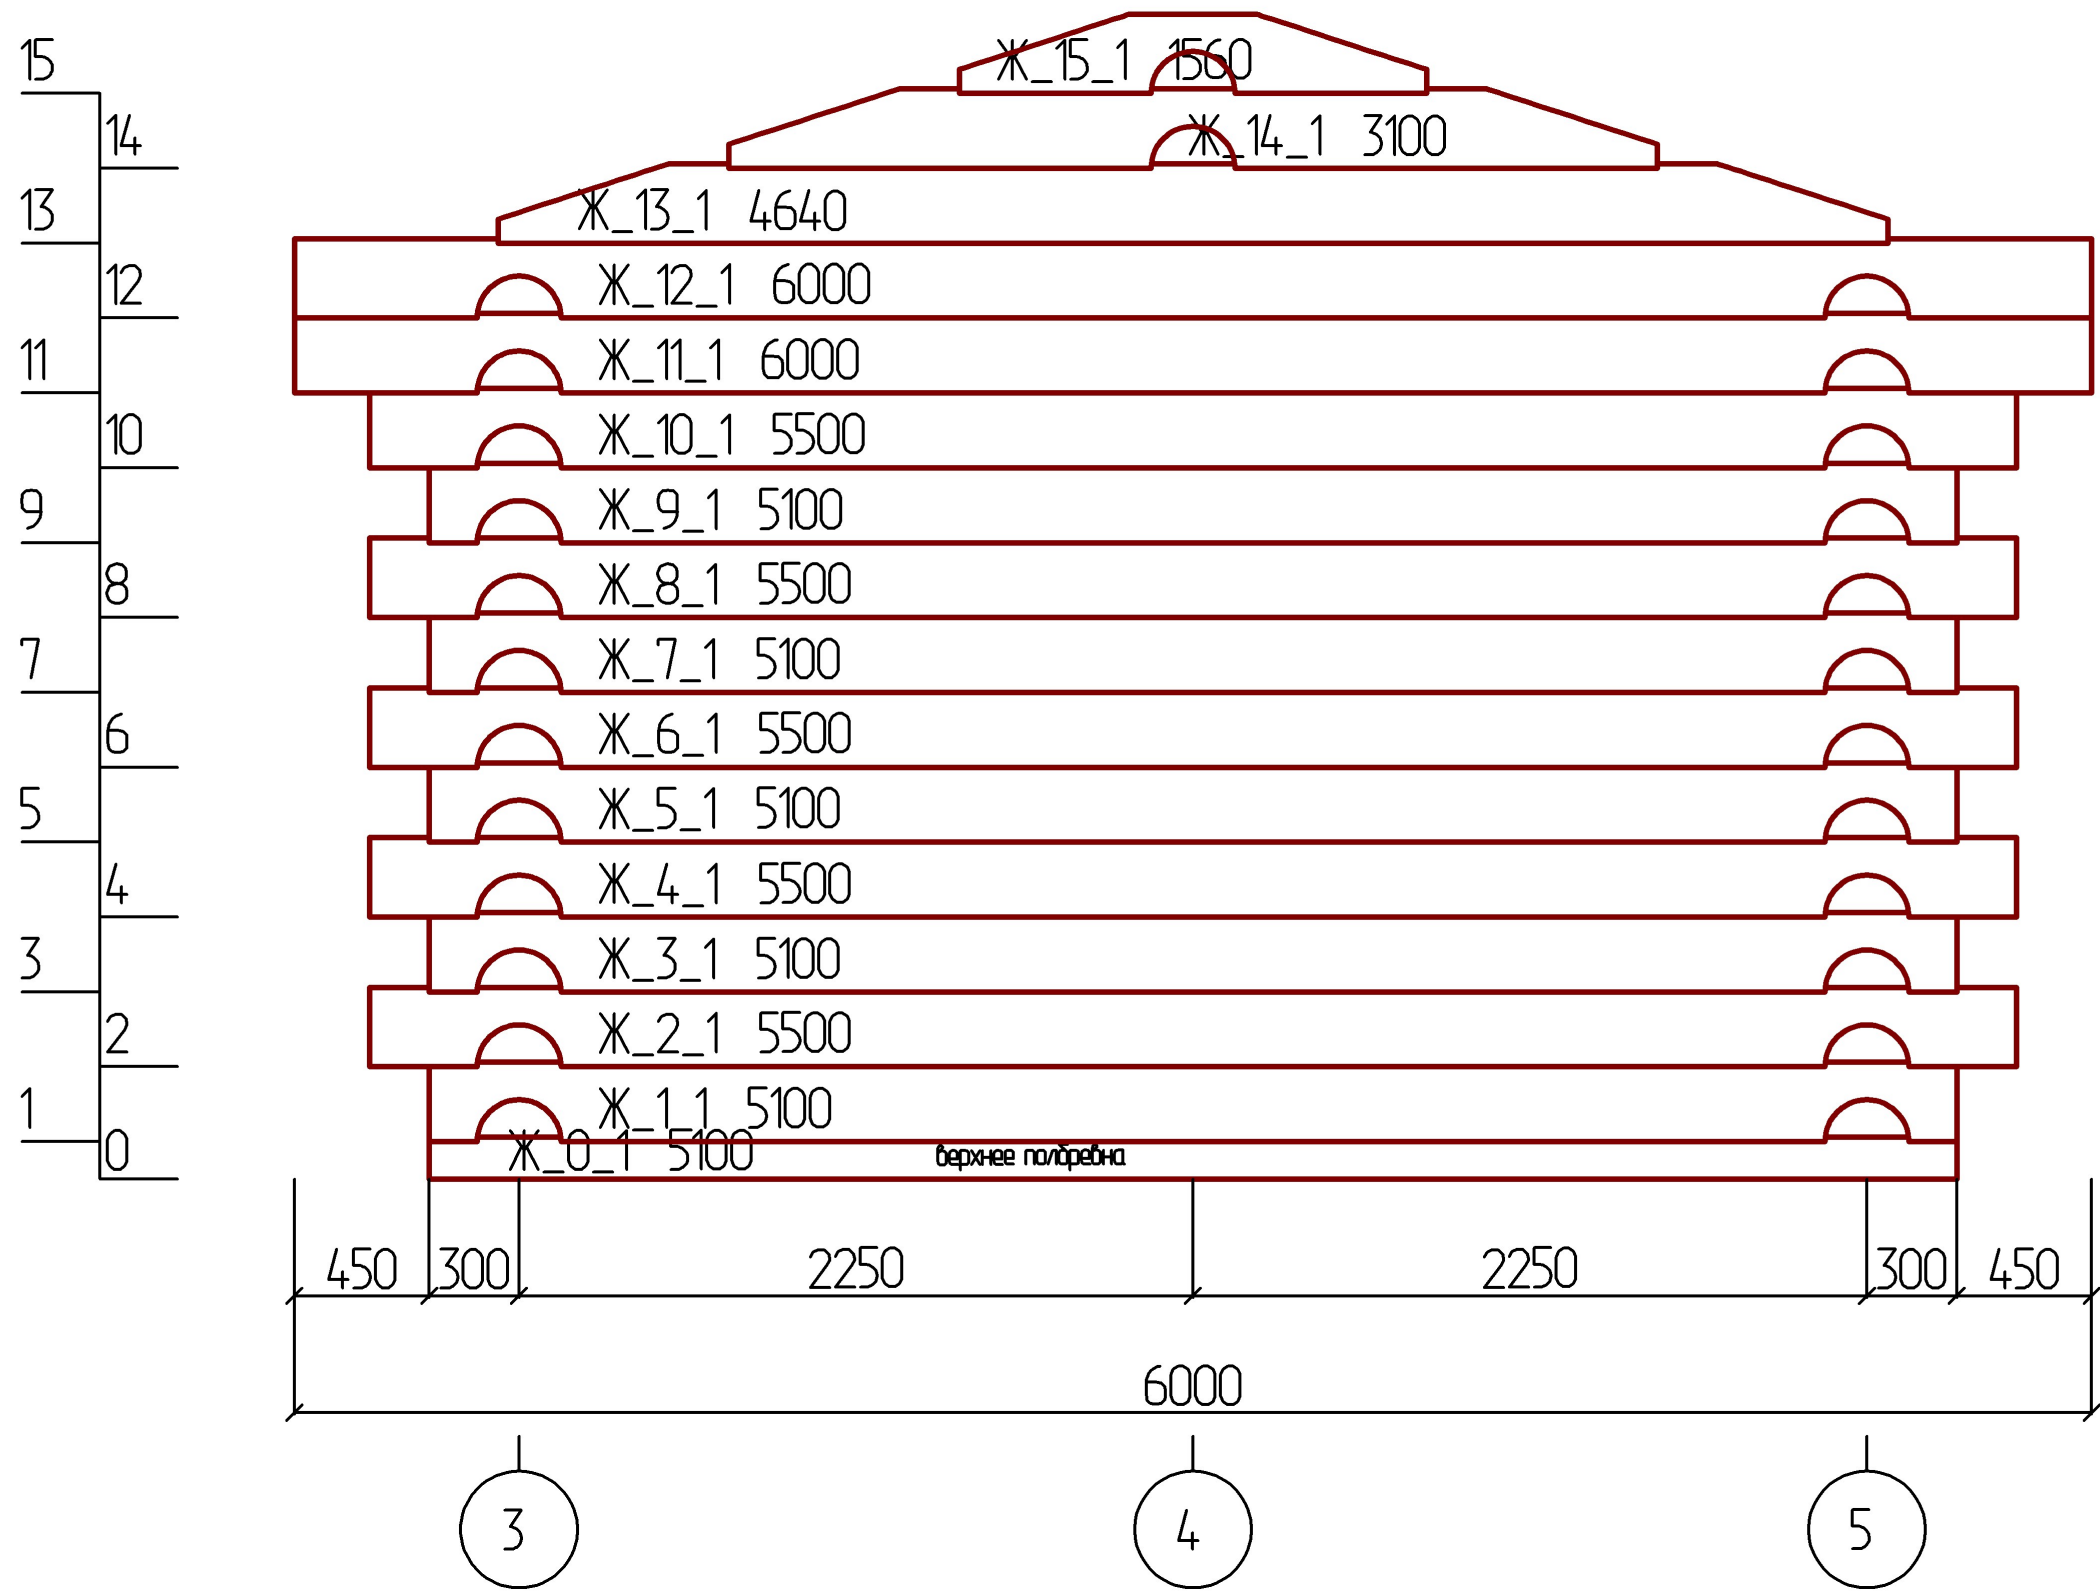


размеры по осям

0,000

						Банный комплекс Ручной рубки - АС			
						г. Москва			
Изм.	Коп уч	Лист	№ док	Подпись	Дата	П_1814		Стадия	Лист
Разработал		Мокоеева Ю.В.							24
						Развертка по стене (оси) Ж			
						М 1 : 25			

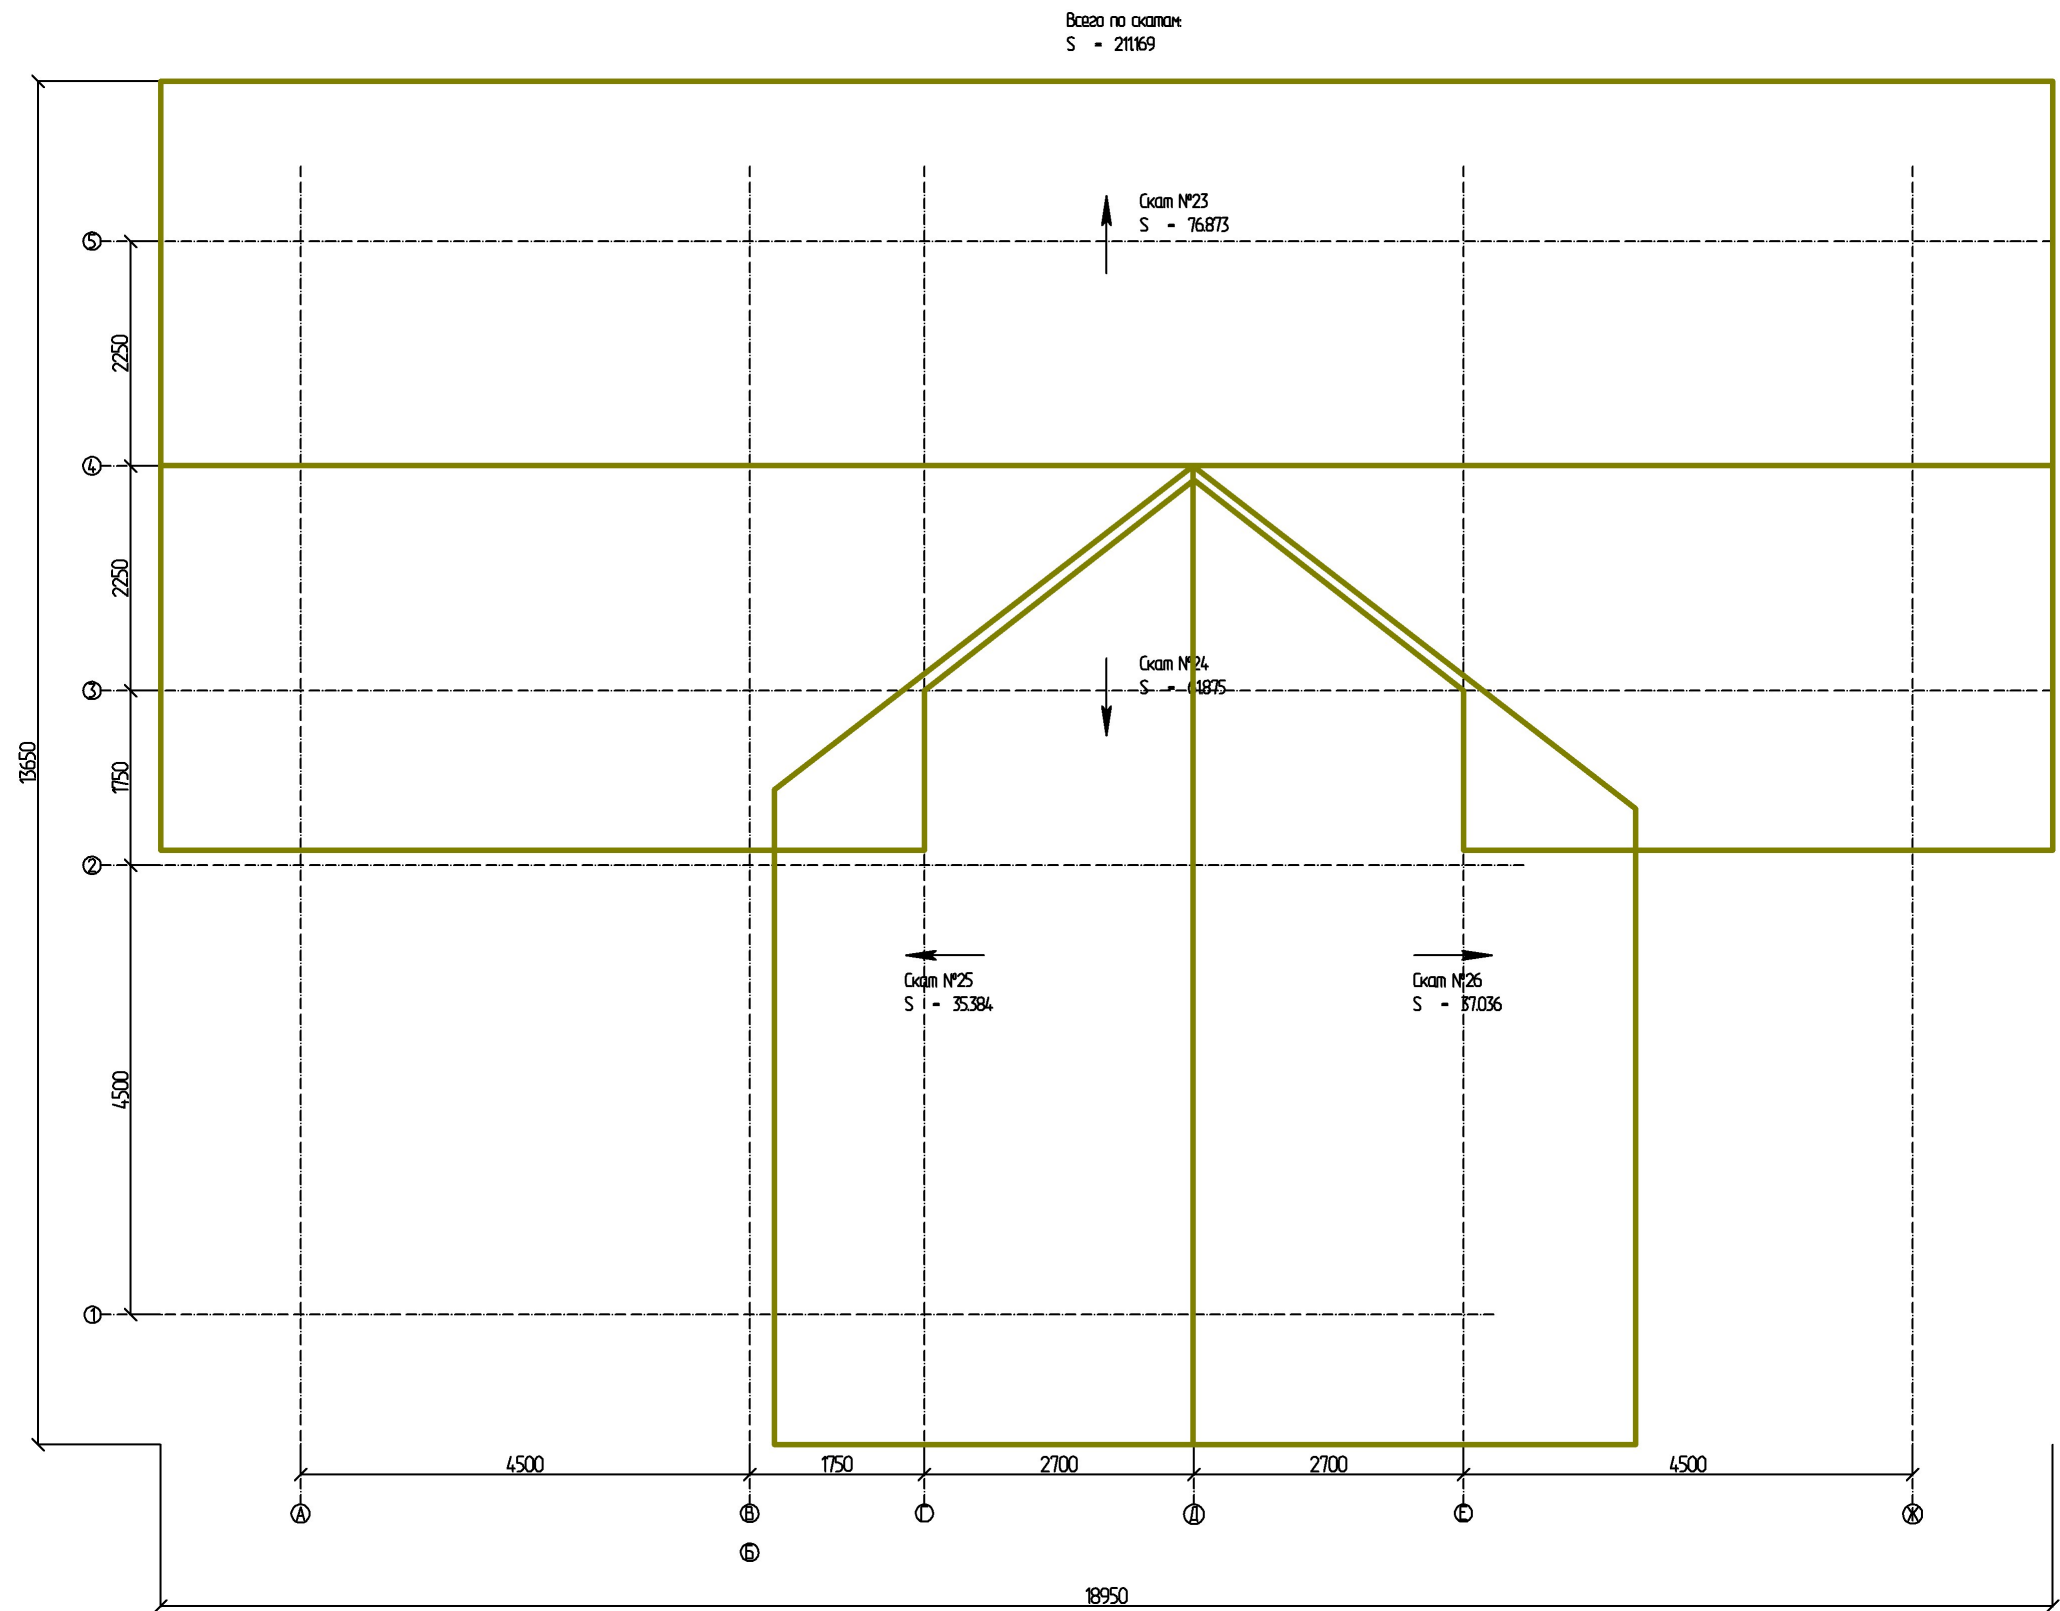



						Банный комплекс Ручной рубки - АР			
						г. Москва			
				Изм.	Коп у				
Изм.	Коп уч	Лист	№ док	Подпись	Дата			Стадия	Лист
Разработал		Мокоеева Ю.В				П_1814			25
						План кровли			
						М 1 : 75			

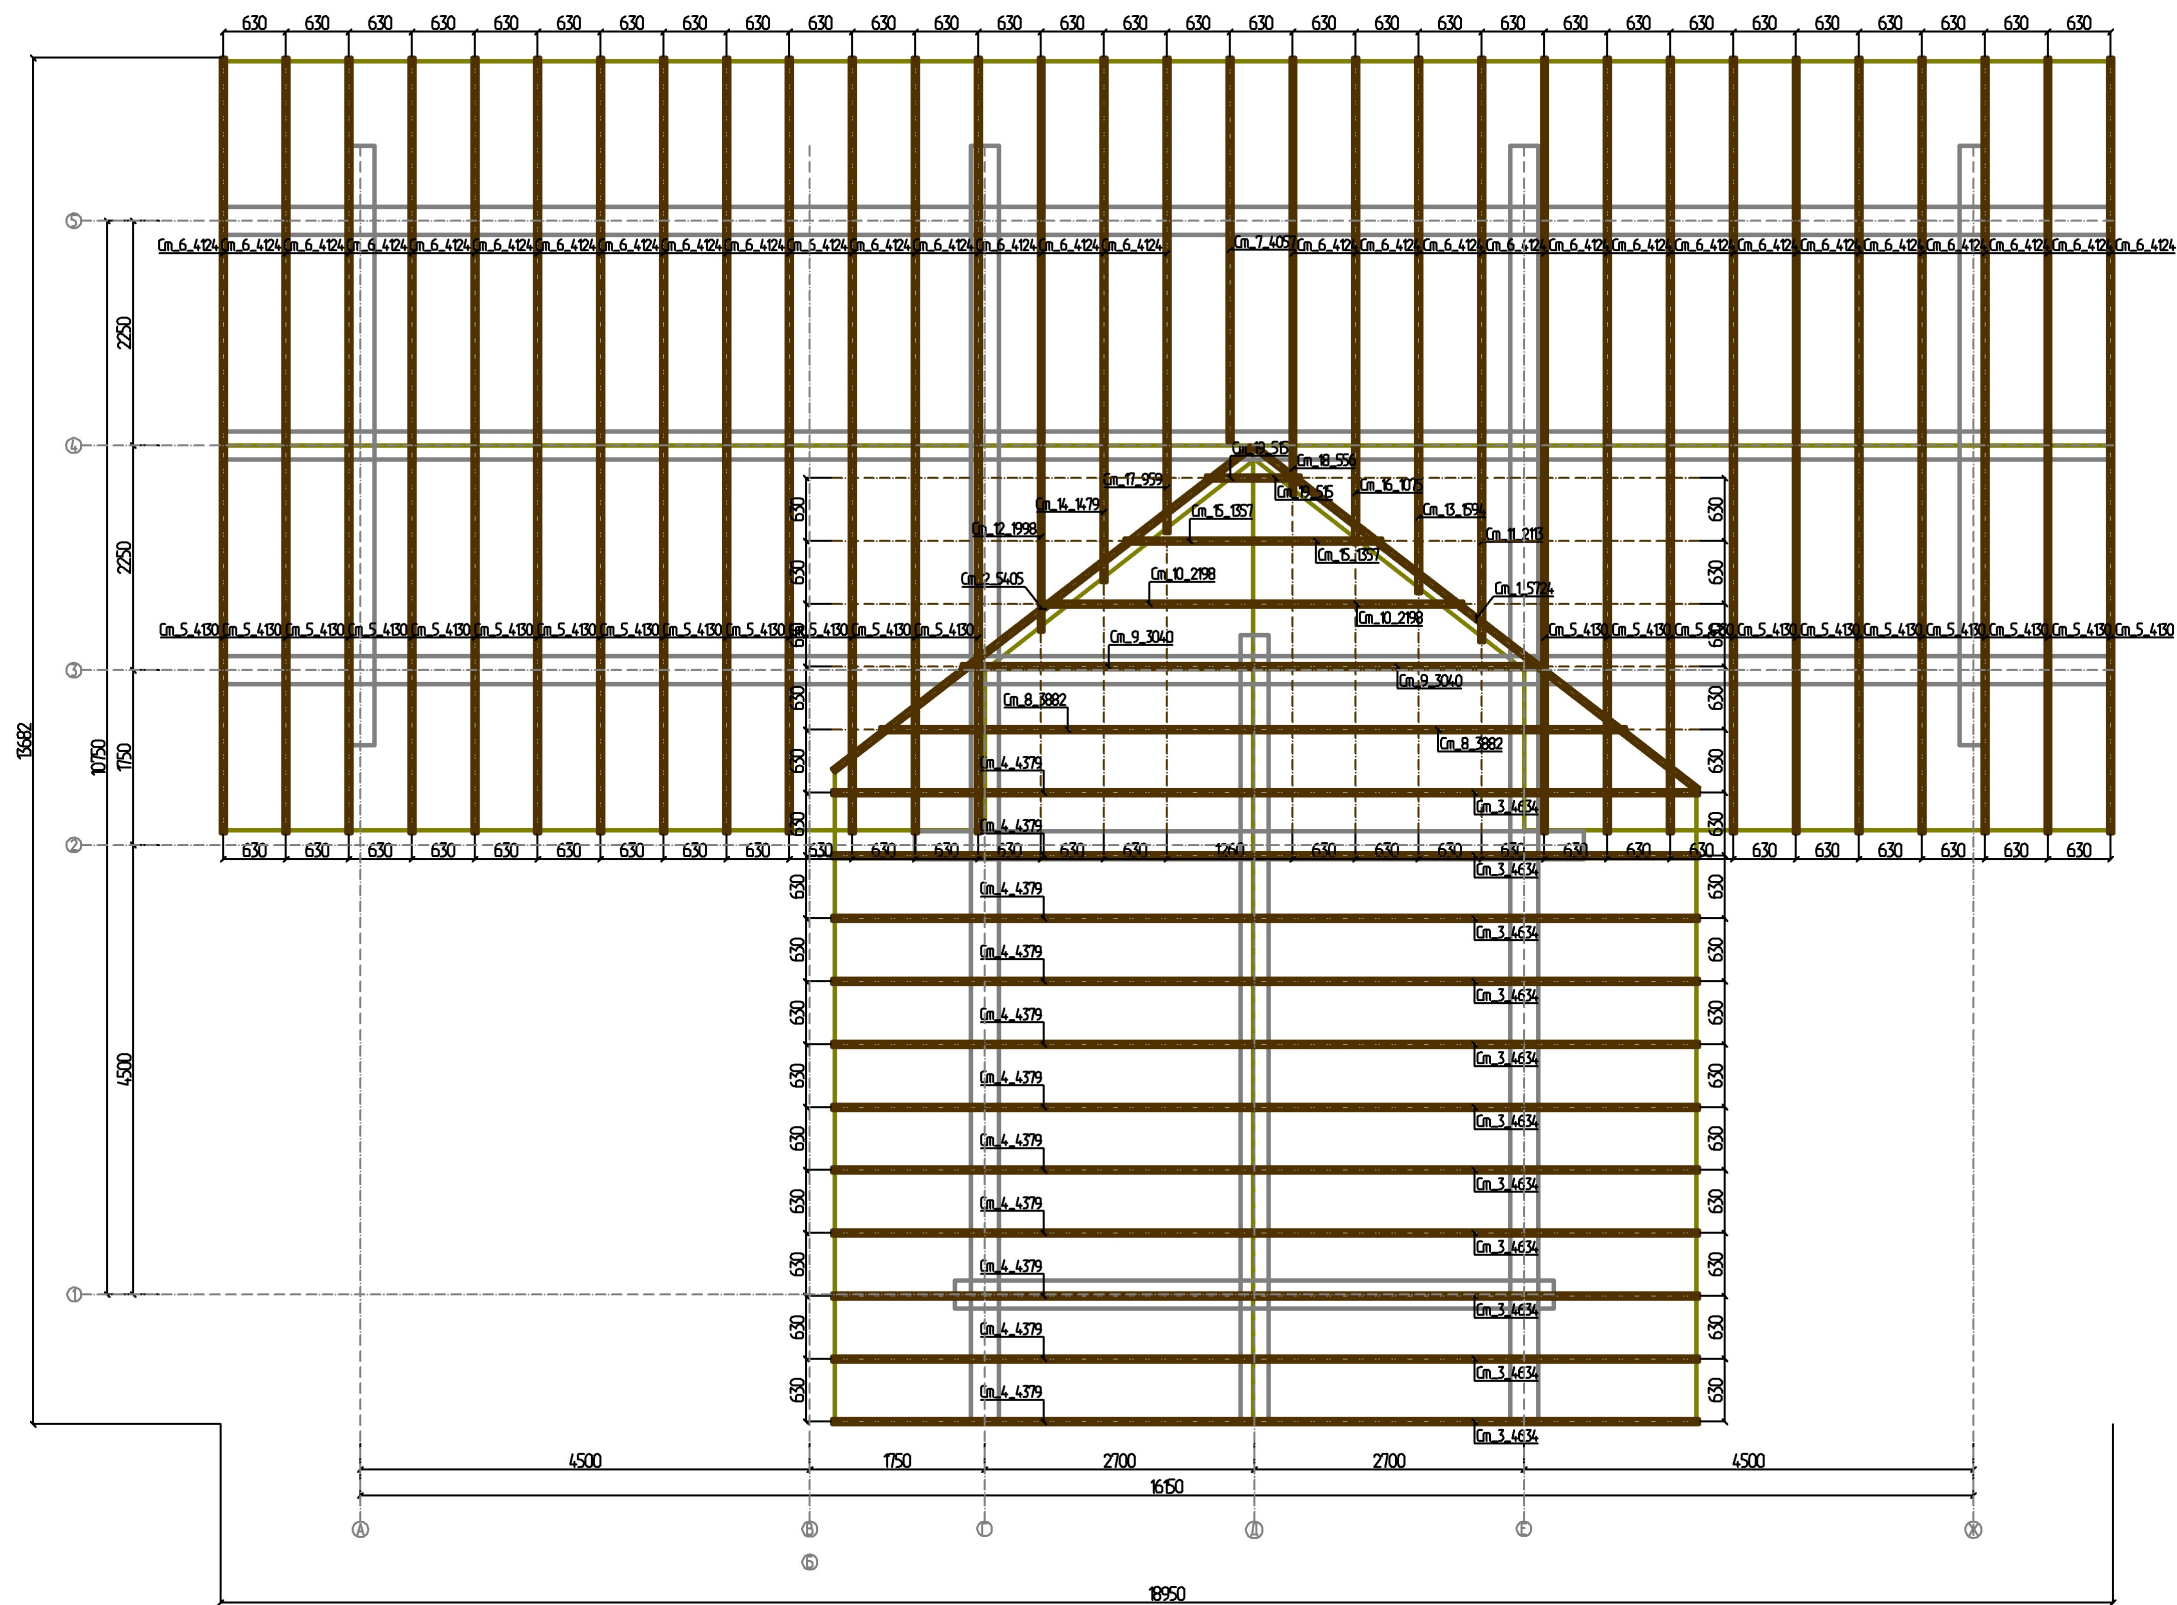

						Банный комплекс Ручной рубки - АР			
						г. Москва			
				Изм.	Коп у				
Изм.	Коп уч	Лист	№ док	Подпись	Дата	П_1814	Стадия	Лист	Листов
Разработал		Мокоева Ю.В						26	
						План стропил М 1 : 75			



Таблица проемов

Дверные проемы

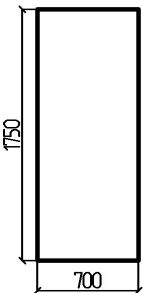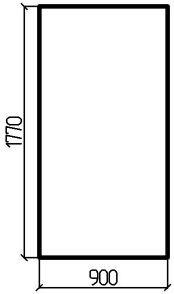2 шт. 1,23 м. кв. 4,9 м. п. ДП_1(4), ДП_2(4) 		1 шт. 1,4 м. кв. 5,1 м. п. ДП_3(А) 	
2 шт. 1,59 м. кв. 5,34 м. п. ДП_4(Г), ДП_5(Е) 			
Общее кол-во (шт): 5 шт.		Полезная площадь 7,04 м. кв.	Периметр 25,58 м. п.

						Банный комплекс Ручной рубки - КД			
Изм.	Коп уч	Лист	№ док	Подпись	Дата				
Разработал	Мокоеева Ю.В.					П_1814	Стадия	Лист	Листов
								27.1	2

Оконные проемы

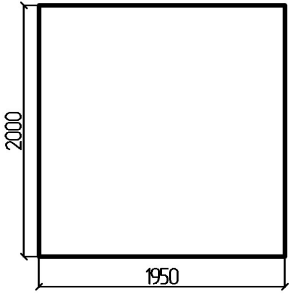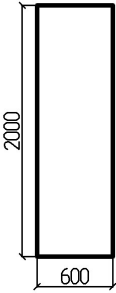5 шт. 3,9 м. кв. 7,9 м. п. ОП_5(5), ОП_4(5), ОП_1(2), ОП_2(3), ОП_3(3) 		1 шт. 1,2 м. кв. 5,2 м. п. ОП_6(Д) 	
Общее кол-во (шт): 6 шт.		Полезная площадь 20,7 м. кв.	Периметр 44,7 м. п.